


РЕГ.ЛИН.


РЕГ.ЛИН.

1 - 1

ТРОТОАР ↓ КОЛОВОЗ ↑ ТРОТОАР

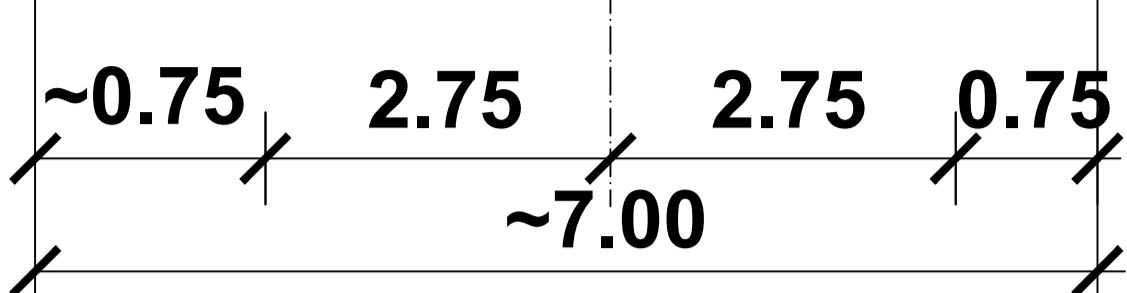

КАРАКТЕРИСТИЧНИ ПОПРЕЧНИ ПРОФИЛ САОБРАЋАЈНИЦЕ

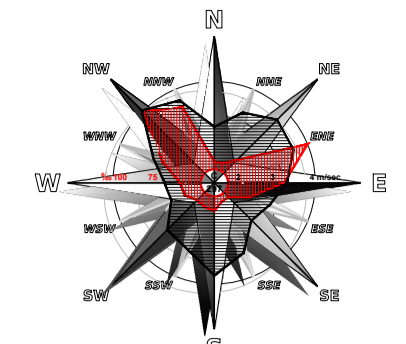

ЛЕГЕНДА

- ГРАНИЦА ПЛАНА
- КАТАСТАРСКО СТАЊЕ
- ПЛАНИРАНА НАМЕНА:
- ПОВРШИНЕ ЈАВНЕ НАМЕНЕ
- САОБРАЋАЈНА ПОВРШИНА
- ЗЕЛЕНЕ ПОВРШИНЕ
- Заштитно зеленило
- ПЛАНИРАНЕ УРБАНИСТИЧКЕ ЦЕЛИНЕ
- ГРАНИЦА УРБАНИСТИЧКЕ ЦЕЛИНЕ
- ⓐ ОЗНАКА УРБАНИСТИЧКЕ ЦЕЛИНЕ

САОБРАЋАЈНА ИНФРАСТРУКТУРА

- РЕГУЛАЦИОНА ЛИНИЈА
- КОЛОВОЗ
- ОСОВИНА САОБРАЋАЈНИЦЕ
- САОБРАЋАЈНИЦЕ
- ↗ уздужни нагиб саобраћајнице
- ↗ нивелација
- ⓐ координате осовинских тачака
- ⓑ координате тачака површина јавне намене

КООРДИНАТЕ ОСОВИНСКИХ ТАЧАКА

ОЗНАКА	Y	X
1	7560958.91	4794902.16
2	7560937.82	4794930.35
3	7560916.48	4794956.50
4	7560891.70	4794992.06
5	7560847.25	4795052.11
6	7560823.17	4795077.84
7	7560722.32	4795172.38
8	7560701.29	4795201.18

КООРДИНАТЕ ТАЧАКА ЈАВНЕ НАМЕНЕ

Y	X
1	7560897.05 4794990.51
2	7560894.52 4794994.08
3	7560891.04 4794997.63
4	7560853.60 4795049.41
5	7560849.79 4795054.25
6	7560845.71 4795058.85
7	7560830.90 4795074.55
8	7560825.56 4795080.04
9	7560820.06 4795085.36
10	7560734.91 4795165.35
11	7560730.06 4795170.13
12	7560725.43 4795175.13
13	7560721.04 4795180.34
14	7560716.89 4795185.74
15	7560704.24 4795203.08
16	7560698.33 4795199.29
17	7560702.35 4795193.79
18	7560704.13 4795191.35
19	7560717.10 4795173.60
20	7560729.56 4795160.70
21	7560734.78 4795155.84
22	7560750.22 4795141.44
23	7560768.54 4795124.36
24	7560794.50 4795099.84
25	7560808.73 4795086.40
26	7560821.26 4795074.56
27	7560822.27 4795073.49
28	7560844.56 4795049.86
29	7560850.97 4795041.20
30	7560855.17 4795035.52
31	7560868.57 4795017.43
32	7560881.04 4794999.36
33	7560888.93 4794989.92
34	7560899.45 4794974.82
35	7560913.67 4794954.40
36	7560914.65 4794953.20
37	7560933.17 4794930.51
38	7560935.09 4794928.15
39	7560952.61 4794904.20
40	7560952.09 4794898.90
41	7560952.94 4794915.98
42	7560943.15 4794929.07
43	7560940.54 4794932.48
44	7560937.86 4794935.83
45	7560924.00 4794952.81
46	7560921.64 4794955.71
47	7560919.39 4794958.69
48	7560917.13 4794961.68
49	7560914.99 4794964.75
50	7560770.01 4795122.99

KARAPROJEKT

KARAPROJEKT D.O.O.
 ul. Vitezjski put 150, NE
 APR Reg.br. BD: 1038760012

odgovorni inženjer: dr Marjan Petrović d.i.a. broj licence: 200 1568 17		INVESTITOR: ARHIBET D.O.O. ul. Kraljevačka bb, Donja Vrežna, NE
saradnik: Aleksandar Stojanović d.i.g.		NAZIV: PLAN DETALJNE REGULACIJE ZA PRIVREDNE DELATNOSTI U NASELJU ALEKSANDROVO, OPŠTINA MEROŠINA
saradnik: Vladimir Ivanović d.i.a.		NACRT PLANA
datum: MART 2024.	skala: 1:1000	br.: 12.2023_PDR

COŠE: **SABORČANA INFRASTRUKTURA** br. 03
 Regulaciono-nivelacioni plan sa analitičkim geodetskim elementima za obilazivanje i karakterističnim poprečnim profilima javne saobraćajnice i površine javne namene