

ОПШТИНСКА УПРАВА ОПШТИНЕ МЕРОШИНА

ЈАВНО ПРЕДУЗЕЋЕ
ДИРЕКЦИЈА ЗА ИЗГРАДЊУ
Општина Мерошина
Број: 55/2016
Датум: 19.08.2016.

| | | |
|-----------------------|-----------|-----------------|
| Примљено: 23.08.2016. | | |
| Ориџин | Број | Година издавања |
| | 350 - 555 | Без броја |

Општина Мерошина
Општинска управа

Предмет: Услови и подаци од значаја за израду Плана детаљне регулације туристичког комплекса „Облачинско језеро“

У оквиру Туристичког насеља „Облачинско језеро“ ЈП „Дирекција за изградњу“-Мерошина, као надлежна за водовод и канализацију издаје следеће податке који могу бити од значаја за израду Плана и његову даљу примену.

На овом подручју постоји:

- Водоводна мрежа за викенд насеље док се вода за Мотел обезбеђује из индивидуалних бунара
- Канализациона мрежа у једном делу викенд насеља а у другом делу насеља и у делу где се налази Мотел са бунгаловима каналисање се обезбеђује преко издвојених септичких јама
- Пумпне станице са бунарима
- Резервоар који се налази на брду званом Чукарица
- Улична расвета

Резервоар

Резервоар који је лоциран на брду, изнад викенд насеља (означен је на прилогу) је хидронепропустан. Потребно је на самом објекту извршити реконструкцију која би обухватала поправку хидроизолације и замену мерно регулационе опреме. Око самог резервоара потребно је уредити простор, поправити ограду и очистити приступни пут

Бунари

Вода из бунара поред језера (означени у прилогу) се црпе и испумпава у резервоар на брду и гравитационо се спушта према насељу и хотелу.

Бунари су санитарно неисправни, па је потребна реконструкција истих и уградња филтера и хлоринатора да би се вода довела у квалитет воде за пиће.

Техничка документација

Не постоји никаква документација везана за дужину мреже, профиле, падове као ни за капацитете. Потребно је извршити снимање постојеће инсталације

Напомена: Одлуком санитарног инспектора од септембра 2015. год. вода није за пиће јер не постоји опрема која може да је доведе до задовољавајућег нивоа. По проценама Дирекције вредност улагања за извођење потребних радова и уградњу опреме била би око милион динара.

Зоне санитарне заштите око бунара и резервоара нису одређене предходним планом.


Извођењем радова на терену у Викенд насељу, велики део инфраструктуре (инсталација), водовод, канализација, струја, улична расвета пролази кроз приватне поседе. Општинском одлуком, када је почела изградња Викенд насеља, власницима парцела је дозвољено проширење према улици и да заузму појас регулације тако да је већи део инсталација на њиховом поседу. Ово отежава сваку интервенцију на некој од мрежа.

Стручна обрада
Дејан Вељковић, шеф за вод.и канал.

Dejan Veljkovic

В.Д. Директор-а
Миљан Митић



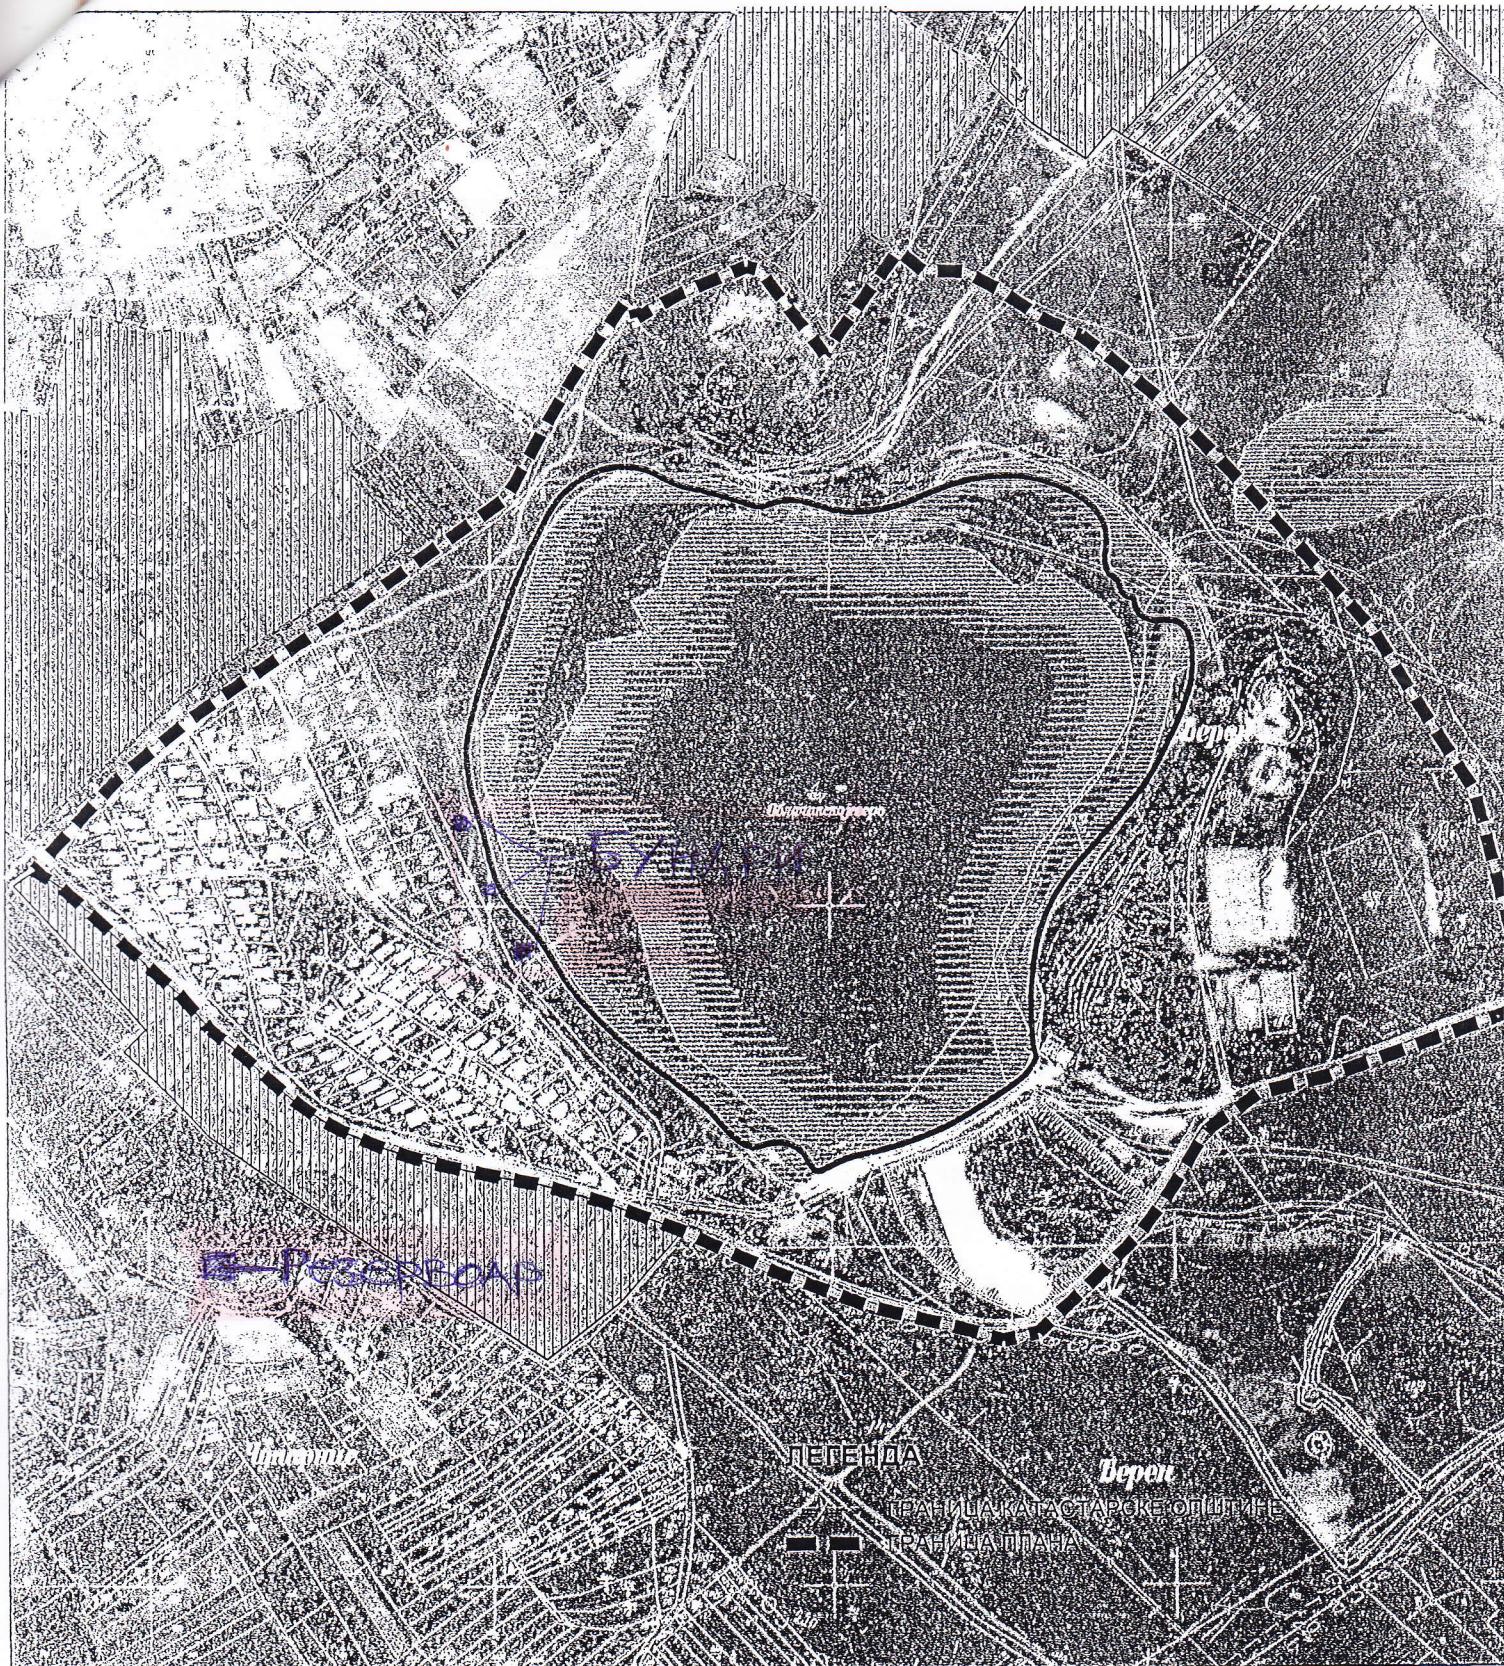

ОПШТИНА МЕРОШИНА
R 1 : 5000

ПРЕЛИМИНАРНА ГРАНИЦА ПЛАНА ДЕТАЉНЕ РЕГУЛАЦИЈЕ ТУРИСТИЧКОГ КОМПЛЕКСА "ОБЛАЧИНСКО ЈЕЗЕРО"