

Јавно комунално предузеће
за водовод и канализацију

Наиссус

III Бр 29517/2

02.09.2019 год.

НИШ ЈАВНО ПРЕДУЗЕЋЕ ЗАВОД
ЗА УРБАНИЗАМ НИШ

Примљено: 02.09.2019		
Сектор	Број	Прилог
	1899	

ЈП Завод за урбанизам Ниш

7. јул бр.6 18000 Ниш
Ниш

Предмет:

Информација о постојећим јавним водовима водовода и канализације везано за детаљну регулацију радне зоне Југбогданавац у општини Мeroшина.

На основу Вашег захтева бр. 35-1134 од 23.08.2019.год.(код ЈКП за водовод и канализацију Наиссус Ниш бр. 29517/1 од 27.08.2019.год.), којим тражите информацију о постојећим и планираним јавним водовима водовода и канализација, обавештавамо вас следеће:

1. У плану обухвата детаљне регулације радне зоне Југбогданавац не постоје јавни водови водовода и канализације у надлежности ЈКП за водовод и канализацију „Naissus“ Ниш.
2. Према напред наведеном, информација се издаје без услова за укрштање и паралелно вођење са водоводом и канализацијом.

Доставити: Наслову, Архиви службе, Архиви предузећа.

У прилогу вам достављамо: -Ситуациони план

Обрадио:




Борђе Ранђеловић, дипл.инж.грађ.

Директор ЈКП „Наиссус“ Ниш:



Игор Вучић, дипл.економиста

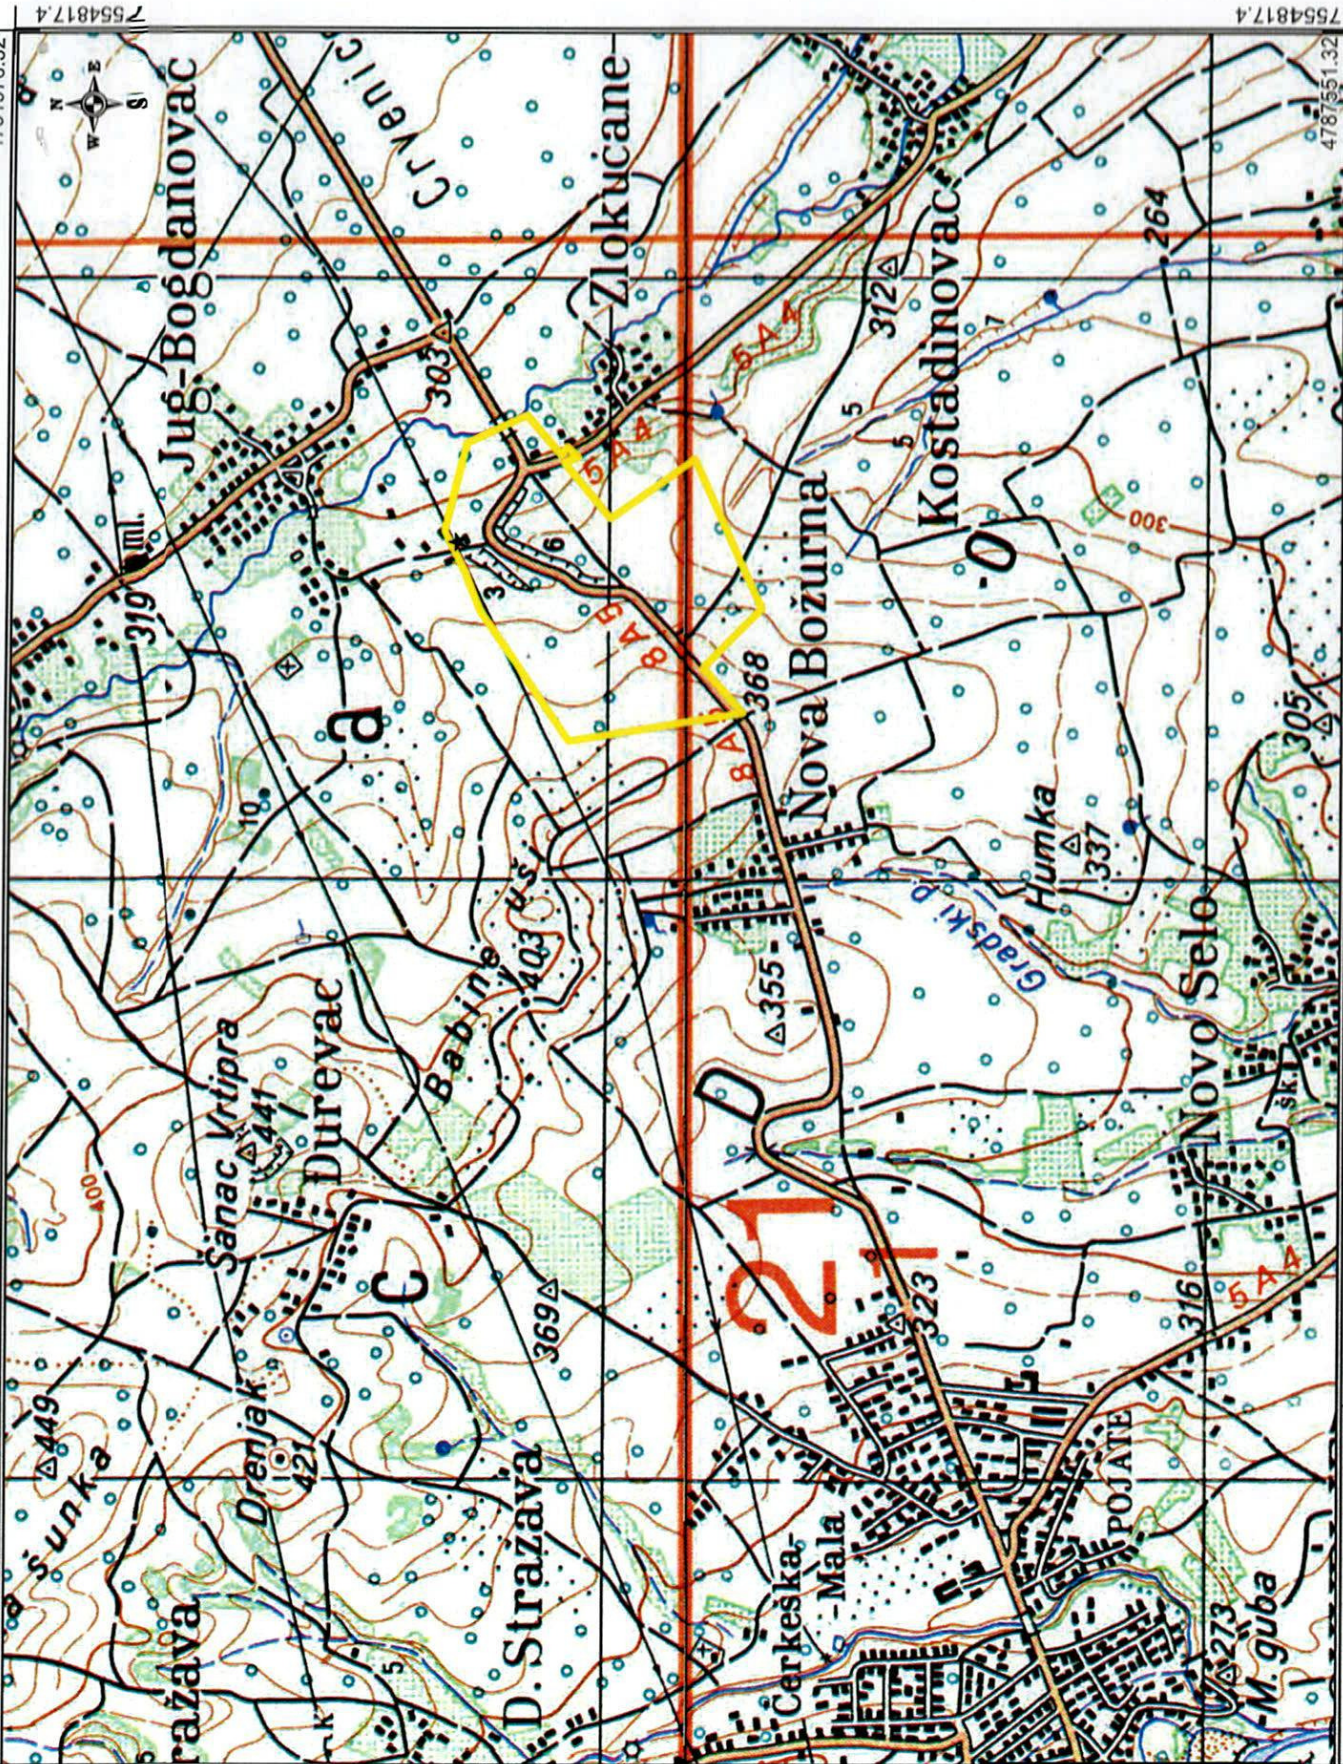

- Vodovod**
- ▲ Merač protoka
 - ⊗ Zonski zatvarač
 - ▽ Šaht
 - ⊗ Zatvarač
 - Hidrant
 - ⊕ Vodomer
 - Prijključak
 - Vodovod
 - (interno)
- Kanalizacija**
- ▬ Zastitni kana
 - ⊗ Sifon
 - ⊗ Preliv
 - Slivnik
 - Slivnik priklj.
 - Atm. izliv
 - Atm. šaht
 - Atm. priklj.
 - Atmosferska
 - Šaht korisnika
 - Fek. izliv
 - Fek. šaht
 - Fek. priklj.

VAŽNO UPOZORENJE III
 LOKACIJE PODZEMNIH
 INSTALACIJA SU DATE
 Približno i JKP "NAISSUS"
 NE GARANTUJE DA SU
 PRIKAZANI SVI POSTOJEĆI
 VODOVI KAO I ZA TAČNOST
 PRIKAZANIH LOKACIJE
 VODOVA SE MORAJU
 POTVRDITI NA TERENU
 PRE POČETKA RADOVA
 LOKATOROM TRASE ILI
 RUČNIM OTKOPOM.

Sektor investicija i razvoja
 Služba projektovanja (-)
 Priprema: Olivera Veljković, geometar
O. Bekunec

SITUACIONI PLAN

R = 1 : 25000

Format: A4

Datum: 29. avgust 2019

