





ОПШТИНА МЕТКОВИЧ

ПЛАН ДЕТАЛНЕ РЕГУЛАЦИЈЕ ТУРИСТИЧКОГ КОМПЛЕКСА "ОБЛАЧИНСКО ЈЕЗЕРО"

- НАЦРТ ПЛАНА -

ИНВЕСТИТОР: ЕВРОПСКА УНИЈА И ВЛАДА ШВАЈЦАРСКЕ ЗАЈЕДНО СА ВЛАДОМ РЕПУБЛИКЕ СРБИЈЕ
У ОКВИРУ ПРОГРАМА ЕВРОПСКИ ПРОГРЕС

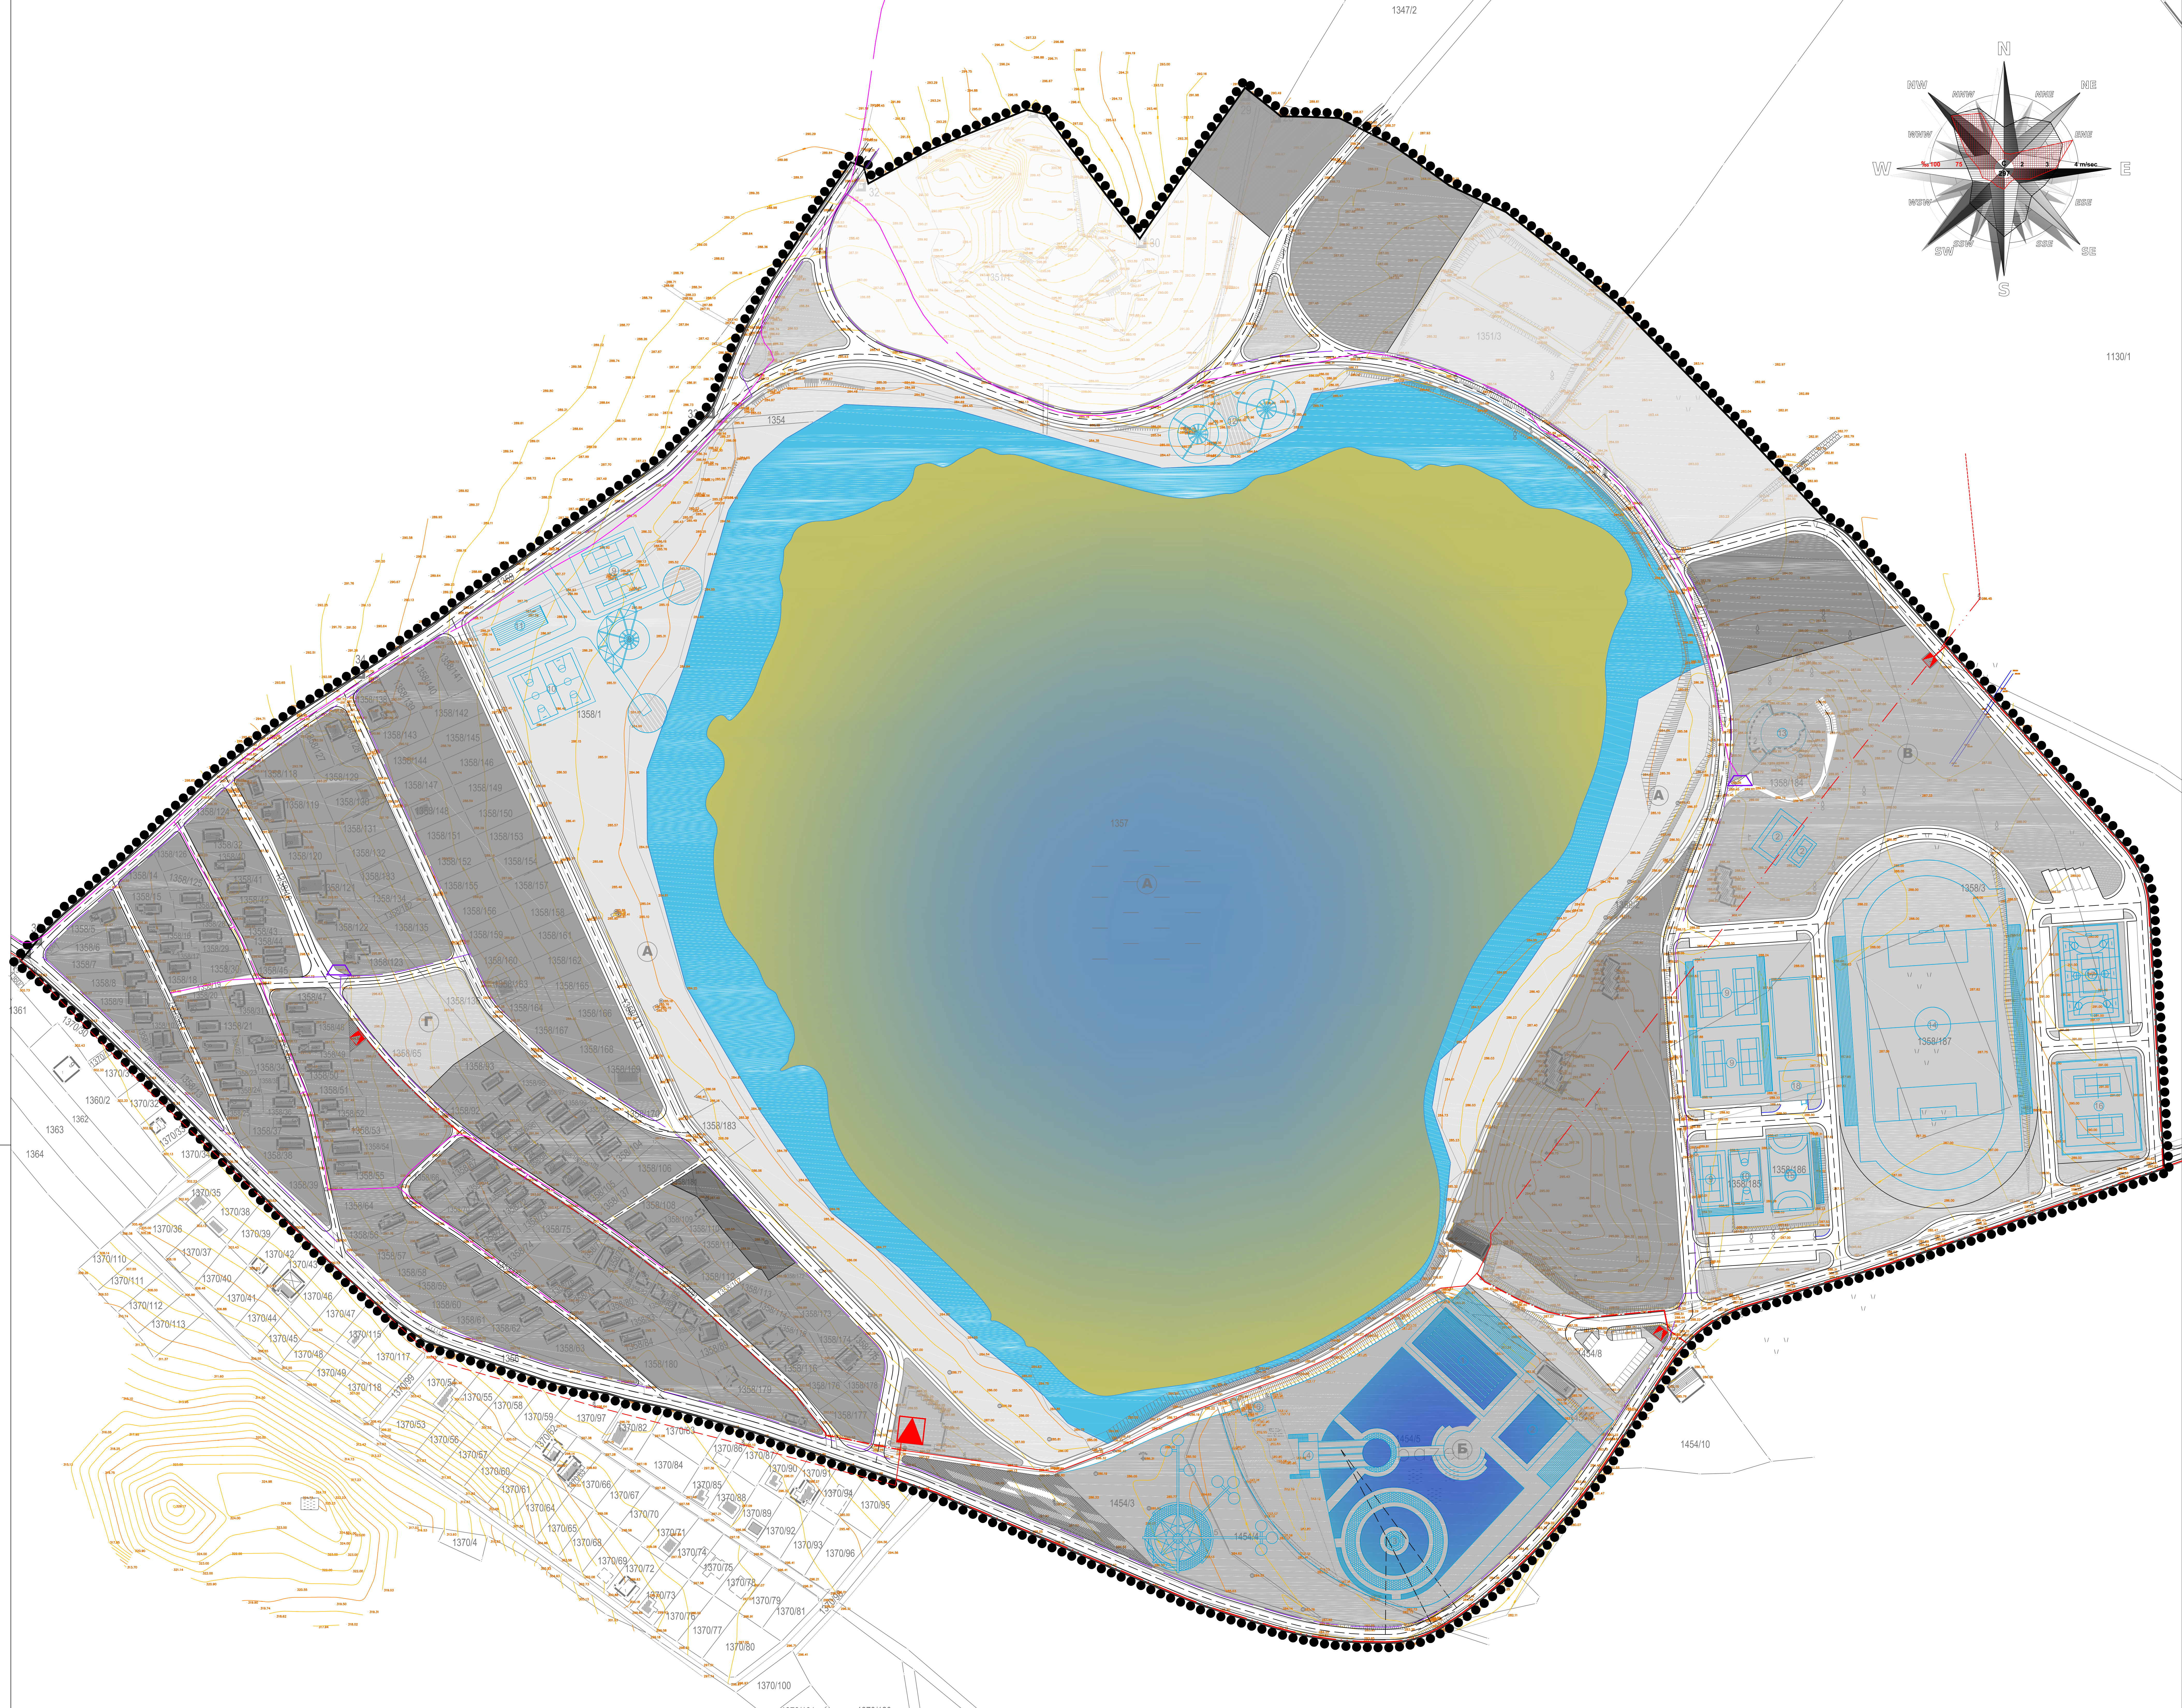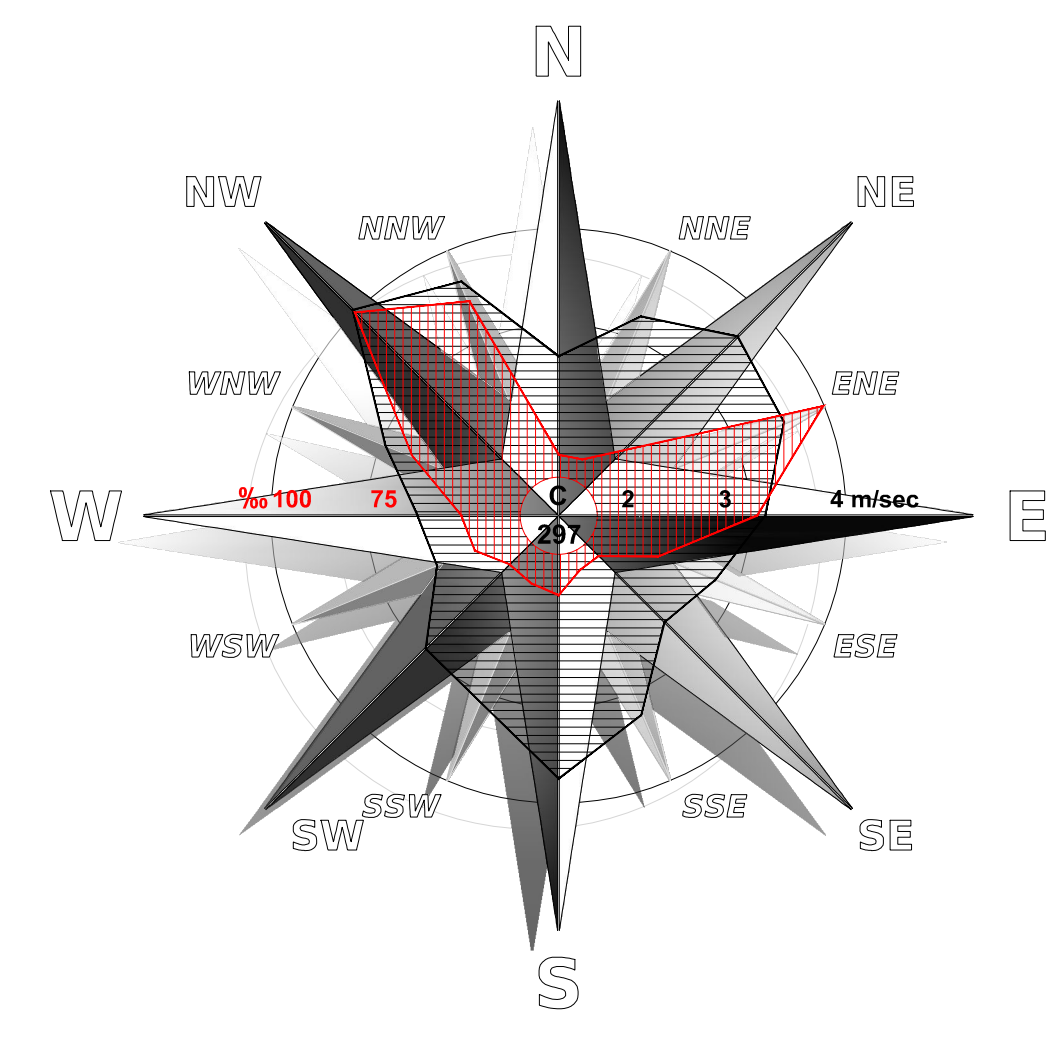

- ЛЕГЕНДА**
- ГРАНИЦА ПЛАНА
 - ОБЛАЧИНСКО ЈЕЗЕРО
 - ГРАНИЦА УРБАНИСТИЧКИХ ЦЕЛИНА
- УРБАНИСТИЧКЕ ЦЕЛИНЕ**
- УРБАНИСТИЧКА ЦЕЛИНА „А“ - ЈЕЗЕРО СА ПРИОБЛАНИМ ПОЈАСОМ
 - УРБАНИСТИЧКА ЦЕЛИНА „Б“ - КОМПЛЕКС ОТВОРЕНИХ БАЗЕНА
 - УРБАНИСТИЧКА ЦЕЛИНА „Г“ - ТУРИСТИЧКО-РЕКРЕАТИВНИ КОМПЛЕКС
 - УРБАНИСТИЧКА ЦЕЛИНА „Д“ - ТУРИСТИЧКО НАСЕЉЕ
- УРБАНИСТИЧКЕ ЗОНЕ**
- ПОВРШИНЕ ЈАВНЕ НАМЕНЕ**
- САОБРАЋАЈНИЦЕ
 - ВОДНО ЗЕМљиШТЕ
 - КОМУНАЛНИ ОБЈЕКТИ
 - ПАРК/ПЛАЖА
 - ПАРКОВСКО ЗЕЛЕНИЛО
 - СЛАТИНСКЕ ПОВРШИНЕ
- ПОВРШИНЕ ОСТАЛЕ НАМЕНЕ**
- СПОРТОВИ НА ВОДИ
 - АУТО-КАМП
 - СМЕШТАЈ ПАСА
 - ГЕРОНТОЛОШКИ ЦЕНТАР
 - ШКОЛА У ПРИРОДИ
 - МУЛТИФУНКЦИОНАЛНИ ОБЈЕКАТ
 - СПОРТ И РЕКРЕАЦИЈА
 - ТУРИЗАМ И РЕКРЕАЦИЈА
 - ПОВРЕМЕННО-ВИКЕНД СТАНОВАЊЕ
 - СНАЂЕВАЊЕ
 - УГОСТИТЕЉСТВО
- ПЕРСПЕКТИВНИ ОБЈЕКТИ**
- 1 - ОЛИМПИСКИ БАЗЕН
 - 2 - БАЗЕН ЗА ДЕЦУ
 - 3 - ПРОСТОР ЗА ИГРУ ДЕЦЕ
 - 4 - ТОБОГАН
 - 5 - УГОСТИТЕЉСКИ ОБЈЕКАТ
 - 6 - ПРЕЧИШЋИВАЧ ВОДЕ
 - 7 - МАРИНА ЗА ЧАМЦЕ
 - 8 - КЛУБ БАР СА ЛЕЖАЉКАМА
 - 9 - ТЕРЕН ЗА ТЕНИС
 - 10 - ТЕРЕН ЗА КОШАРКУ
 - 11 - ТЕРЕН ЗА СТРЕЉАЧАРСТВО
 - 12 - ОБЈЕКАТ ЗА СМЕШТАЈ ЈЕДРИЦА У ЗИМСКОМ ПЕРИОДУ
 - 13 - МОТЕЛ "ЈЕЗЕРО"
 - 14 - ТЕРЕН ЗА ФУДБАЛ СА АТЛЕТСКОМ СТАЗОМ
 - 15 - ТЕРЕН ЗА РУКБОМЕТ
 - 16 - ДВОРАНА ЗА ТЕНИС
 - 17 - МУЛТИФУНКЦИОНАЛНА ДВОРАНА
 - 18 - СПОРТСКИ КАМП

- ДВ 10 КУЛПОСТОЈЕЊИ-УИИДА СЕ
- ДВ 10 КУЛПОСТОЈЕЊИ
- КВ 10 КУЛПОСТОЈЕЊИ
- КВ 10 КУЛПЛАНИРАНИ
- МЕШОВИТИ КВ И КВ 10 КУЛПЛАНИРАНИ
- ТС 100.0 КУЛПОСТОЈЕЊА
- ТС 100.0 КУЛПЛАНИРАНА
- КОМУНАЦИЈА ОБЈАМ ИЛИ ФРАК-ПЛАНИРАНА
- ТК КАБЛ-ПОСТОЈЕЊЕ ТРАСЕ
- ТК КАБЛ-ПЛАНИРАНЕ ТРАСЕ

ЈП ЗАВОД
ЗА УРБАНИЗАМ
НИШ

Шифра
2 - R - 16
2016.
4.3.
Лист

ЕЛАБОРАТ
ПЛАН ДЕТАЛНЕ РЕГУЛАЦИЈЕ
ТУРИСТИЧКОГ КОМПЛЕКСА
"ОБЛАЧИНСКО ЈЕЗЕРО"

Прилог
ИНФРАСТРУКТУРНЕ
МРЕЖЕ И ОБЈЕКТИ
ЕЛЕКТРОЕНЕРГЕТИКА И
ТЕЛЕКОМУНИКАЦИЈЕ

Руководилац израде плана: Александар Ристовић, дип.инж.арх.
Одговорни урбаниста: Ивана Димитријевић, дип.инж.арх.

Масштаб: 1:1 000
Датум: Јулијана Милош, дип.инж.арх.