


КАТАСТАРСКО - ТОПОГРАФСКИ ПЛАН

Локација: "БРЕСТ"

Р. СРБИЈА


Дл-1

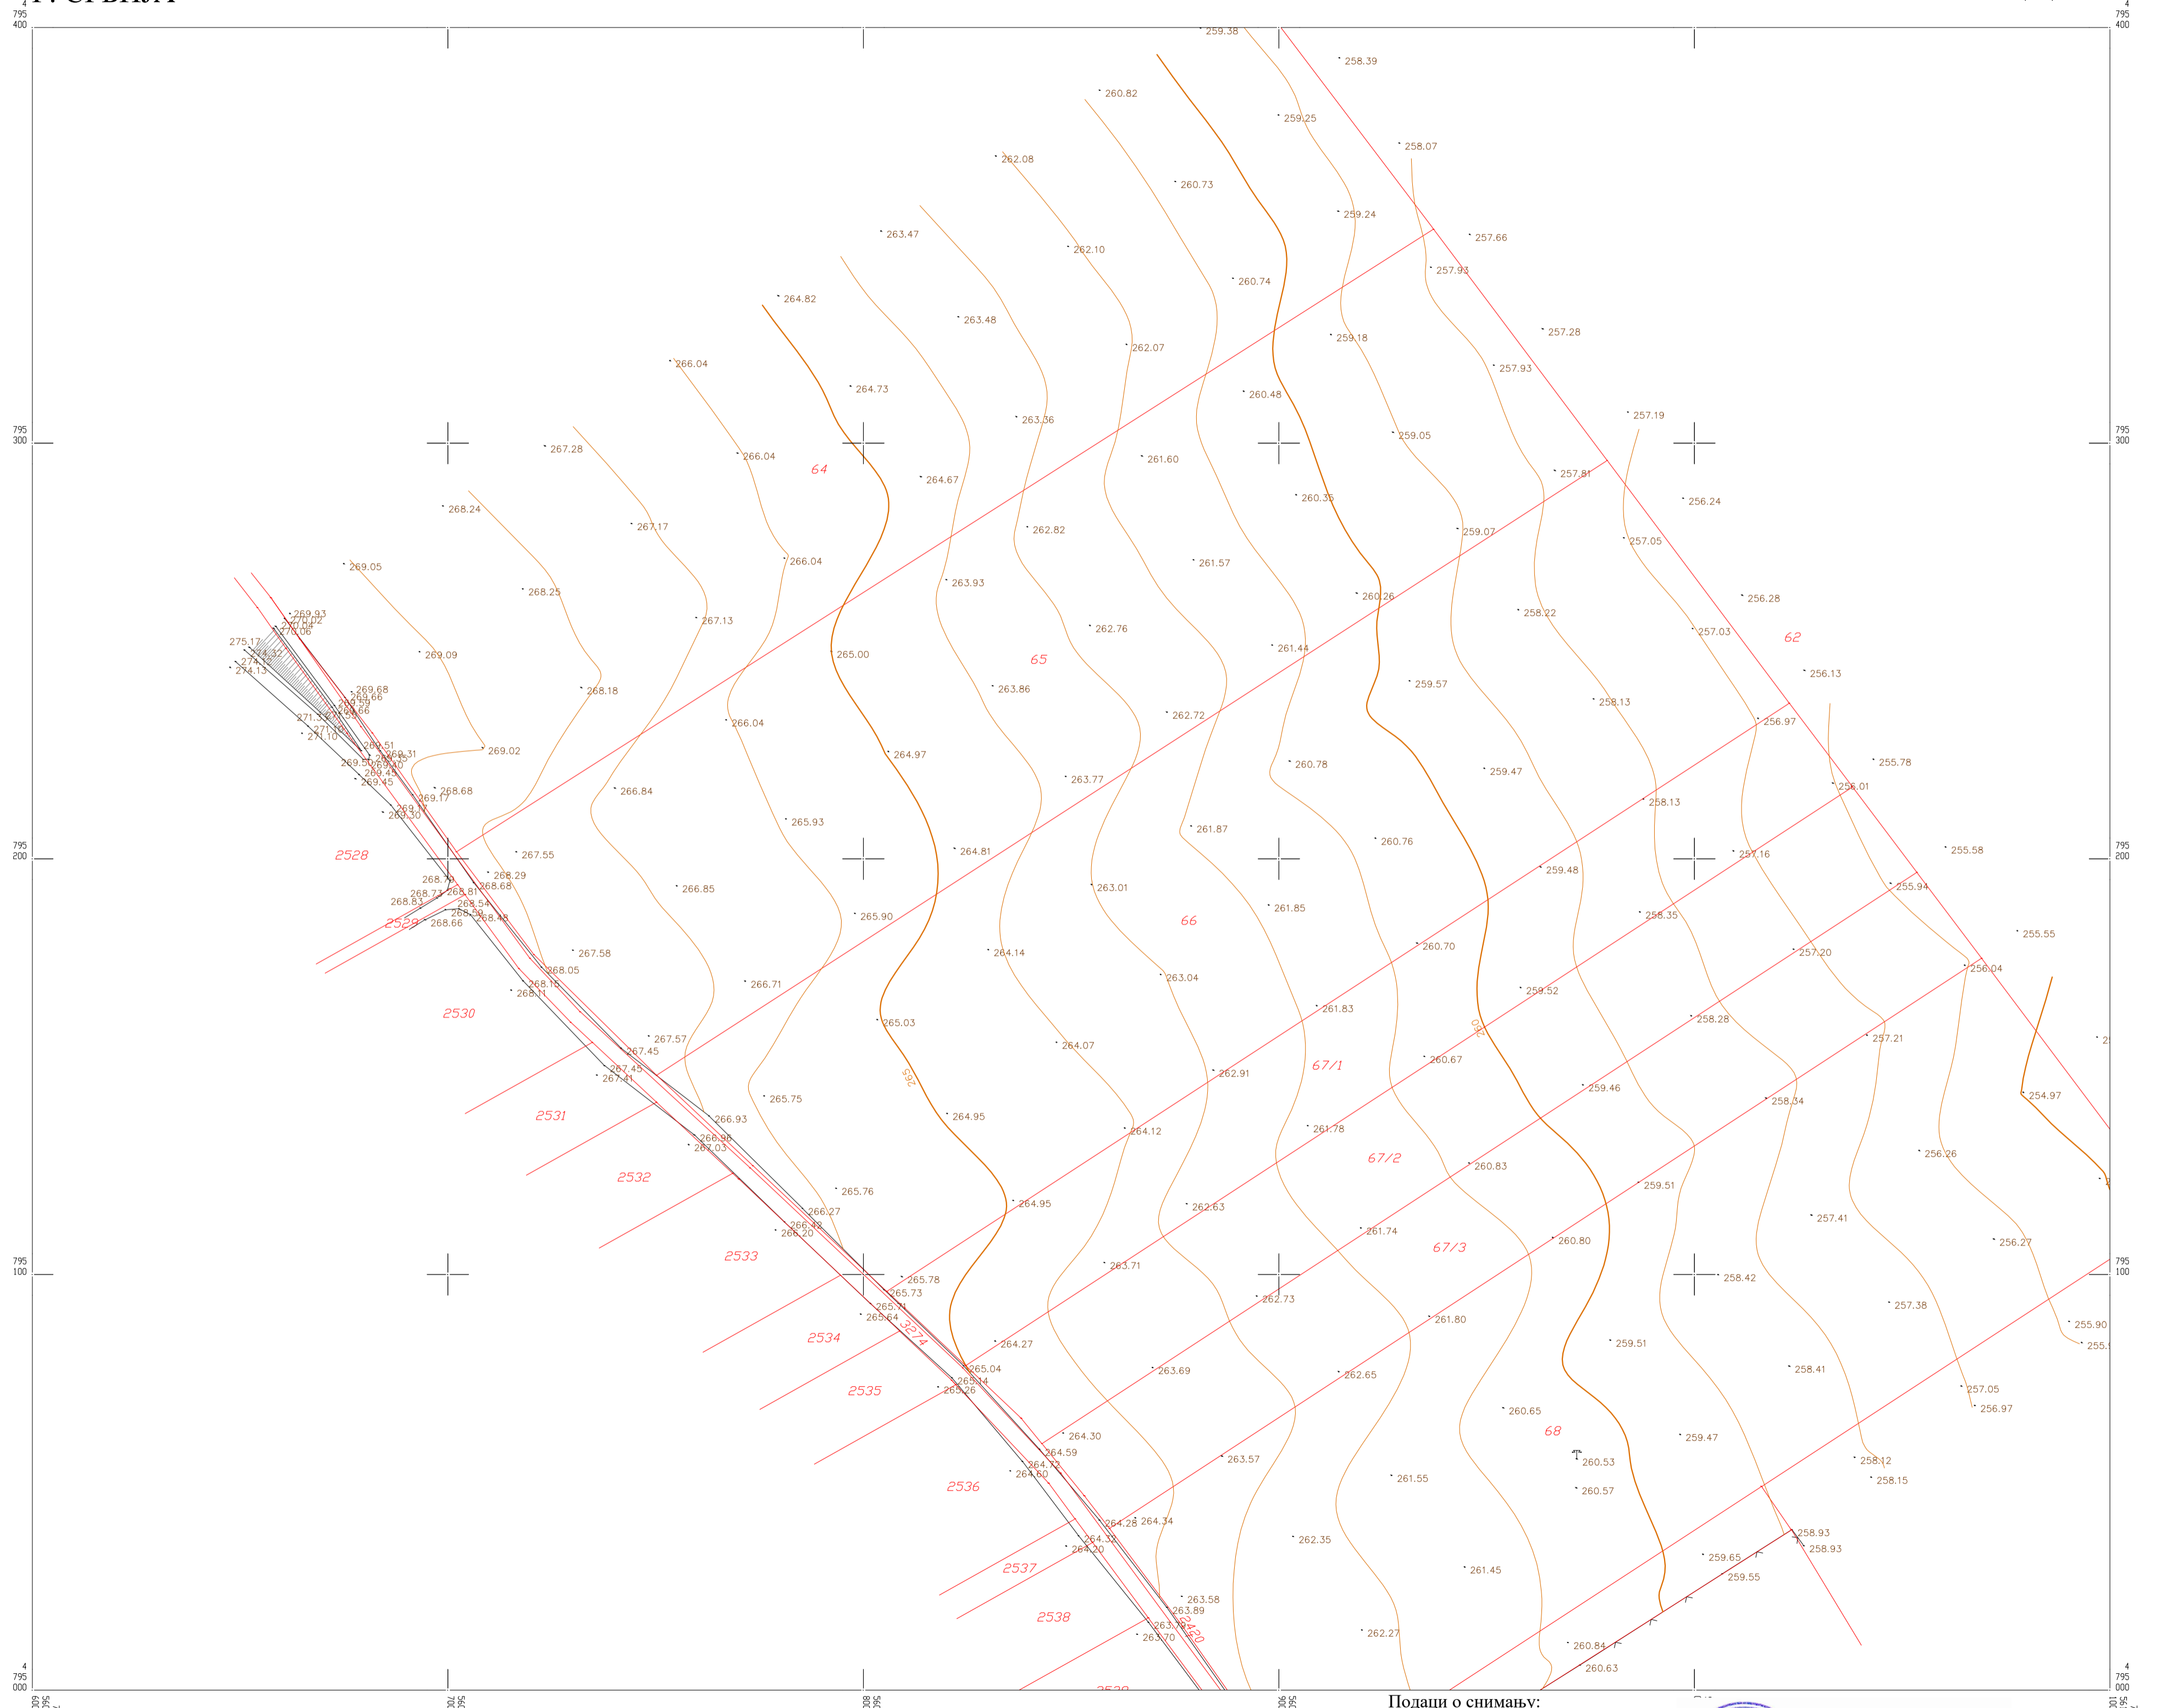

КАТАСТАРСКЕ ОПШТИНЕ И ВЕЗЕ ЛИСТОВА

ОПШТИНА: Мерошина

К.О. Брест

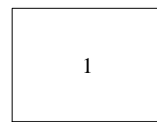

РАЗМЕРА 1 : 500

Подаци о снимању:
— границе катастарских парцела
— GNSS 05.09.2022.год.



Катастарско - топографски план изradio:
"ГЕО СИСТЕМ ПЛУС" д.о.о. Ниш

Директор:

Ђорђе Јекић
Срђан Димитријевић, геод. инж.