

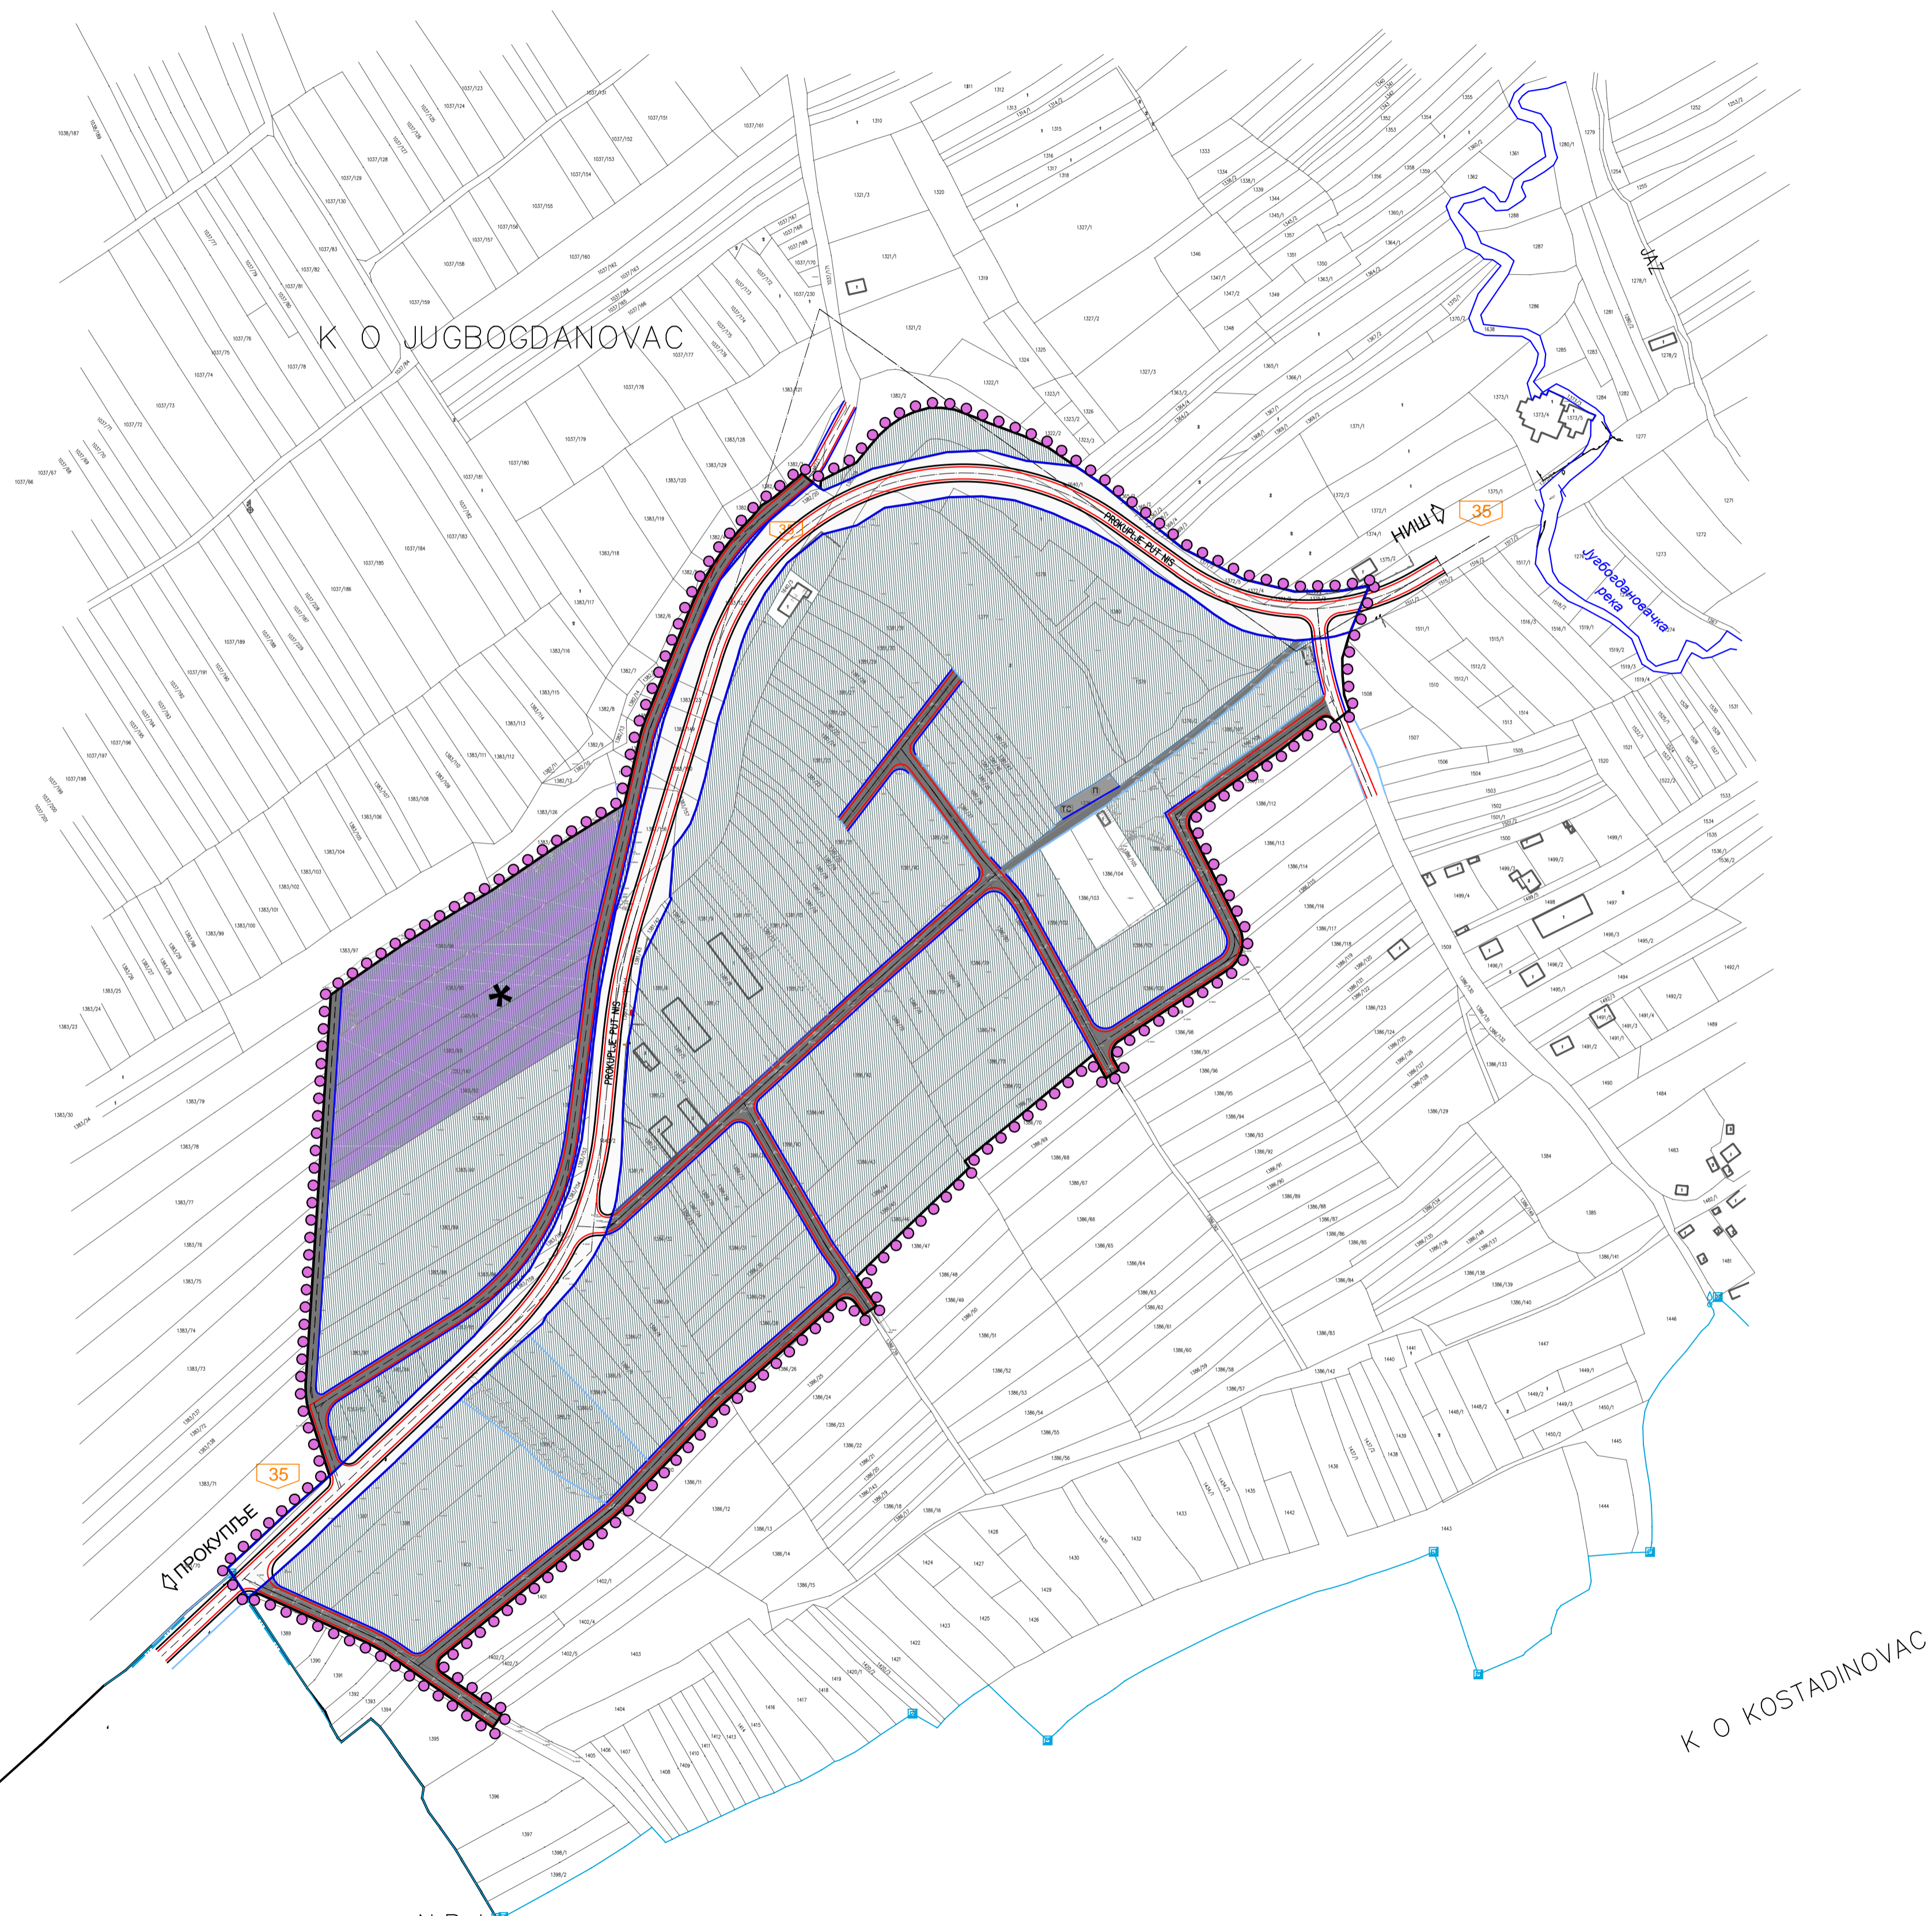


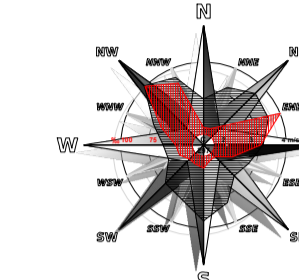

ПЛАН ДЕТАЉНЕ РЕГУЛАЦИЈЕ
РАДНЕ ЗОНЕ "ЈУГБОГДАНОВАЦ"

-НАЦРТ ПЛАНА-
Р 1:2 500

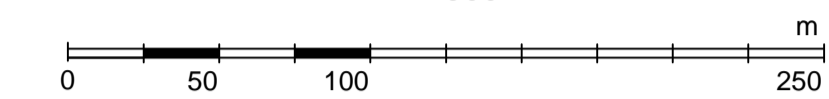

ЛЕГЕНДА

- ГРАНИЦА ПЛАНСКОГ ПОДРУЧЈА
- ГРАНИЦА ГРАЂЕВИНСКОГ ПОДРУЧЈА
- ГРАНИЦА КАТАСТАРСКЕ ОПШТИНЕ
- ГРАНИЦА ПРОСТОРНЕ ЦЕЛИНЕ
- НОВОПЛАНИРАНА ГРАНИЦА ДРЖАВНОГ ПУТА
- РЕГУЛАЦИОНА ЛИНИЈА
- РЕГУЛАЦИОНА ЛИНИЈА (по катастарској међи)
- КОЛОВОЗ
- ТРОТОАР (ЗАШТИТНИ ПОЈАС)
- ТРОТОАР (ЗАШТИТНИ ПОЈАС)-по катастру
- ПЕШАЧКИ И ПЕШАЧКО-КОЛСКИ ПРИЛАЗ
- ПАРКИНГ

НАЧИН СПРОВОЂЕЊА ПЛАНА

- РАЗРАДА УРБАНИСТИЧКИМ ПРОЈЕКТОМ/
ИЗРАДА УРБАНИСТИЧКО-АРХИТЕКТОНСКОГ КОНКУРСА

* Комплекс спортско-рекреативно-туристичких садржаја

ПЛАН ПАРЦЕЛАЦИЈЕ/ПРЕПАРЦЕЛАЦИЈЕ

- КАТАСТАРСКЕ ПАРЦЕЛЕ ЗА КОЈЕ ЈЕ
ОБАВЕЗНА ПАРЦЕЛАЦИЈА/ПРЕПАРЦЕЛАЦИЈА
- НОВОФОРМИРАНА ПАРЦЕЛА ДРЖАВНОГ ПУТА
У ДЕЛУ ПЛАНСКОГ ОБУХВАТА
ОБАВЕЗНА ПАРЦЕЛАЦИЈА/ПРЕПАРЦЕЛАЦИЈА
- ОБАВЕЗНА ПАРЦЕЛАЦИЈА/ПРЕПАРЦЕЛАЦИЈА
ЗА ПОТРЕБЕ ИЗГРАДЊЕ САОБРАЋАЈНИЦА И ПРИЛАЗА
- КАТАСТАРСКЕ ПАРЦЕЛЕ ЗА КОЈЕ НИЈЕ
ОБАВЕЗНА ПАРЦЕЛАЦИЈА/ПРЕПАРЦЕЛАЦИЈА

ЈП ЗАВОД
ЗА УРБАНИЗАМ
НИШ
www.zubnizniz.rs



Шифра
7 - ПДР - 19
2020. 4.0.
Датум Лист

ЕЛАБОРАТ ПЛАН ДЕТАЉНЕ РЕГУЛАЦИЈЕ РАДНЕ ЗОНЕ "ЈУГБОГДАНОВАЦ" НАЦРТ ПЛАНА	Руководилац израде плана: Мариана Митић, дипл.инж.арх.	
КАРТА ПЛАН ГРАЂЕВИНСКИХ ПАРЦЕЛА И СМЕРНИЦЕ ЗА СПРОВОЂЕЊЕ	Размера: 1:2 500	Директор, мр Миркољуб Станковић, дипл.инж.арх.

К О ЈУГБОГДАНОВАЦ

К О КОСТАДИНОВАЦ

N.B.J