

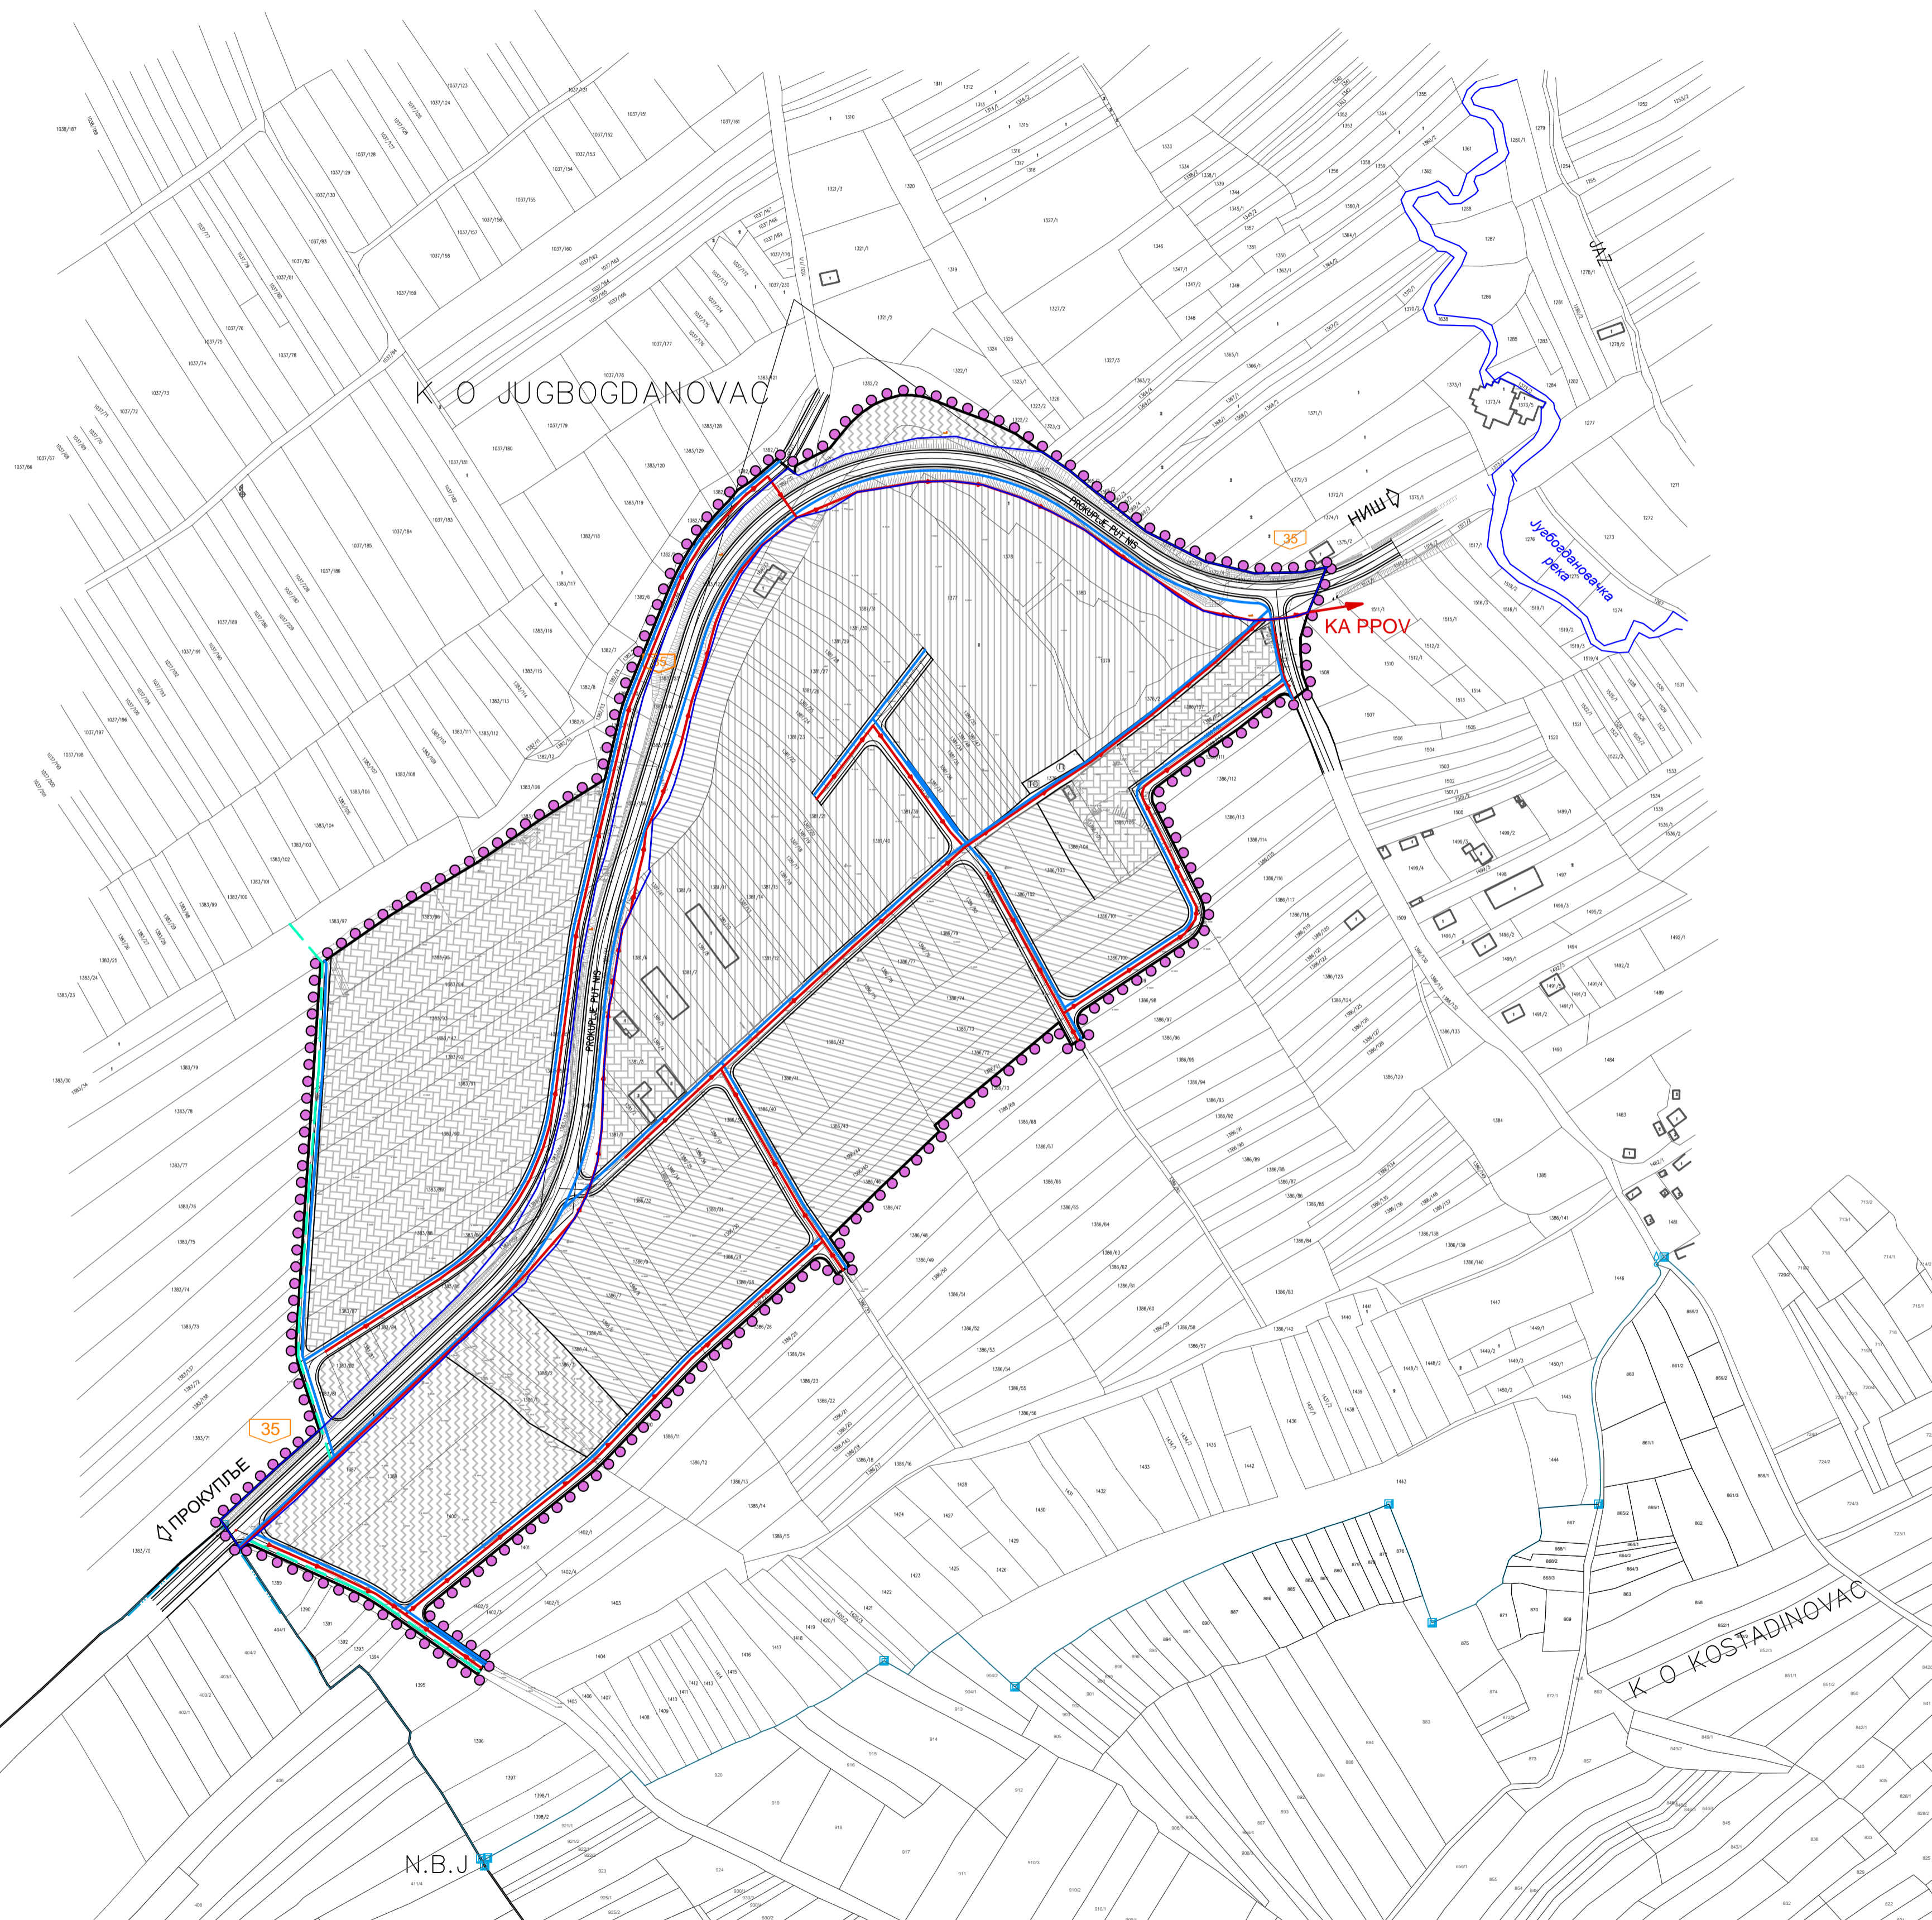


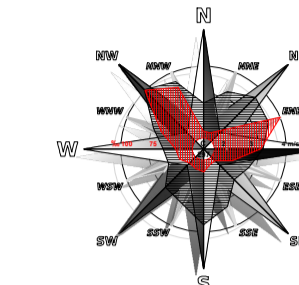

ПЛАН ДЕТАЉНЕ РЕГУЛАЦИЈЕ
РАДНЕ ЗОНЕ "ЈУГБОГДАНОВАЦ"

-НАЦРТ ПЛАНА-
Р 1:2 500

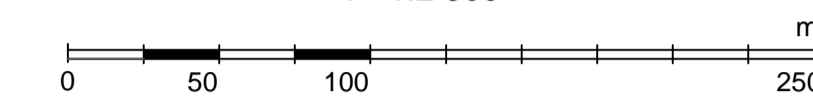

ЛЕГЕНДА

- ГРАНИЦА ПЛАНСКОГ ПОДРУЧЈА
- ГРАНИЦА ГРАЂЕВИНСКОГ ПОДРУЧЈА
- ГРАНИЦА КАТАСТАРСКЕ ОПШТИНЕ
- ГРАНИЦА ПРОСТОРНЕ ЦЕЛИНЕ
- ДП 1Б РЕДА БР.35
- НОВОПЛАНИРАНА ГРАНИЦА ДРЖАВНОГ ПУТА
- РЕГУЛАЦИОНА ЛИНИЈА
- КОЛОВОЗ
- ОСОВИНА
- ПАРКИНГ
- ТРАФОСТАНИЦА
- ДЕТАЉНА НАМЕНА ЗЕМЉИШТА**
- ПОСЛОВНО-ПРОИЗВОДНО-ТРГОВИНСКИ КОМПЛЕКС
- ПОСЛОВНО-ТРГОВИНСКИ КОМПЛЕКС
- ПОСЛОВНО-ТУРИСТИЧКО-РЕКРЕАТИВНИ КОМПЛЕКС
- СТАНОВАЊЕ СА ПОСЛОВАЊЕМ
- ЗАШТИТНО ЗЕЛЕНИЛО
- УРЕЂЕНО ЗЕЛЕНИЛО (у функцији гробља)
- ВОДОВОДНА МРЕЖА**
- ВОДОВОД-ПЛАНИРАНИ
- МАГИСТРАЛНИ ВОДОВОД-ПЛАНИРАНИ
- КАНАЛИЗАЦИОНА МРЕЖА**
- КАНАЛИЗАЦИЈА ЗА УПОТРЕБЉЕНЕ ВОДЕ-ПЛАНИРАНА

ЈП ЗАВОД
ЗА УРБАНИЗАМ
НИШ
www.zabnib.rs

Шифра
7 - ПДР - 19
2020. 6.2.
Датум Лист

ЕЛАБОРАТ ПЛАН ДЕТАЉНЕ РЕГУЛАЦИЈЕ РАДНЕ ЗОНЕ "ЈУГБОГДАНОВАЦ" НАЦРТ ПЛАНА	Руководилац израде плана: Мариана Митић, дипл.инж.арх.
КАРТА МРЕЖЕ И ОБЈЕКТИ ИНФРАСТРУКТУРЕ Водоснабдевање и канализација	Одговорни урбаниста: Весна Стојановић, дипл.инж.граф.
Размера: 1:2 500	Директор: мр Миркољуб Станковић, дипл.инж.арх.