

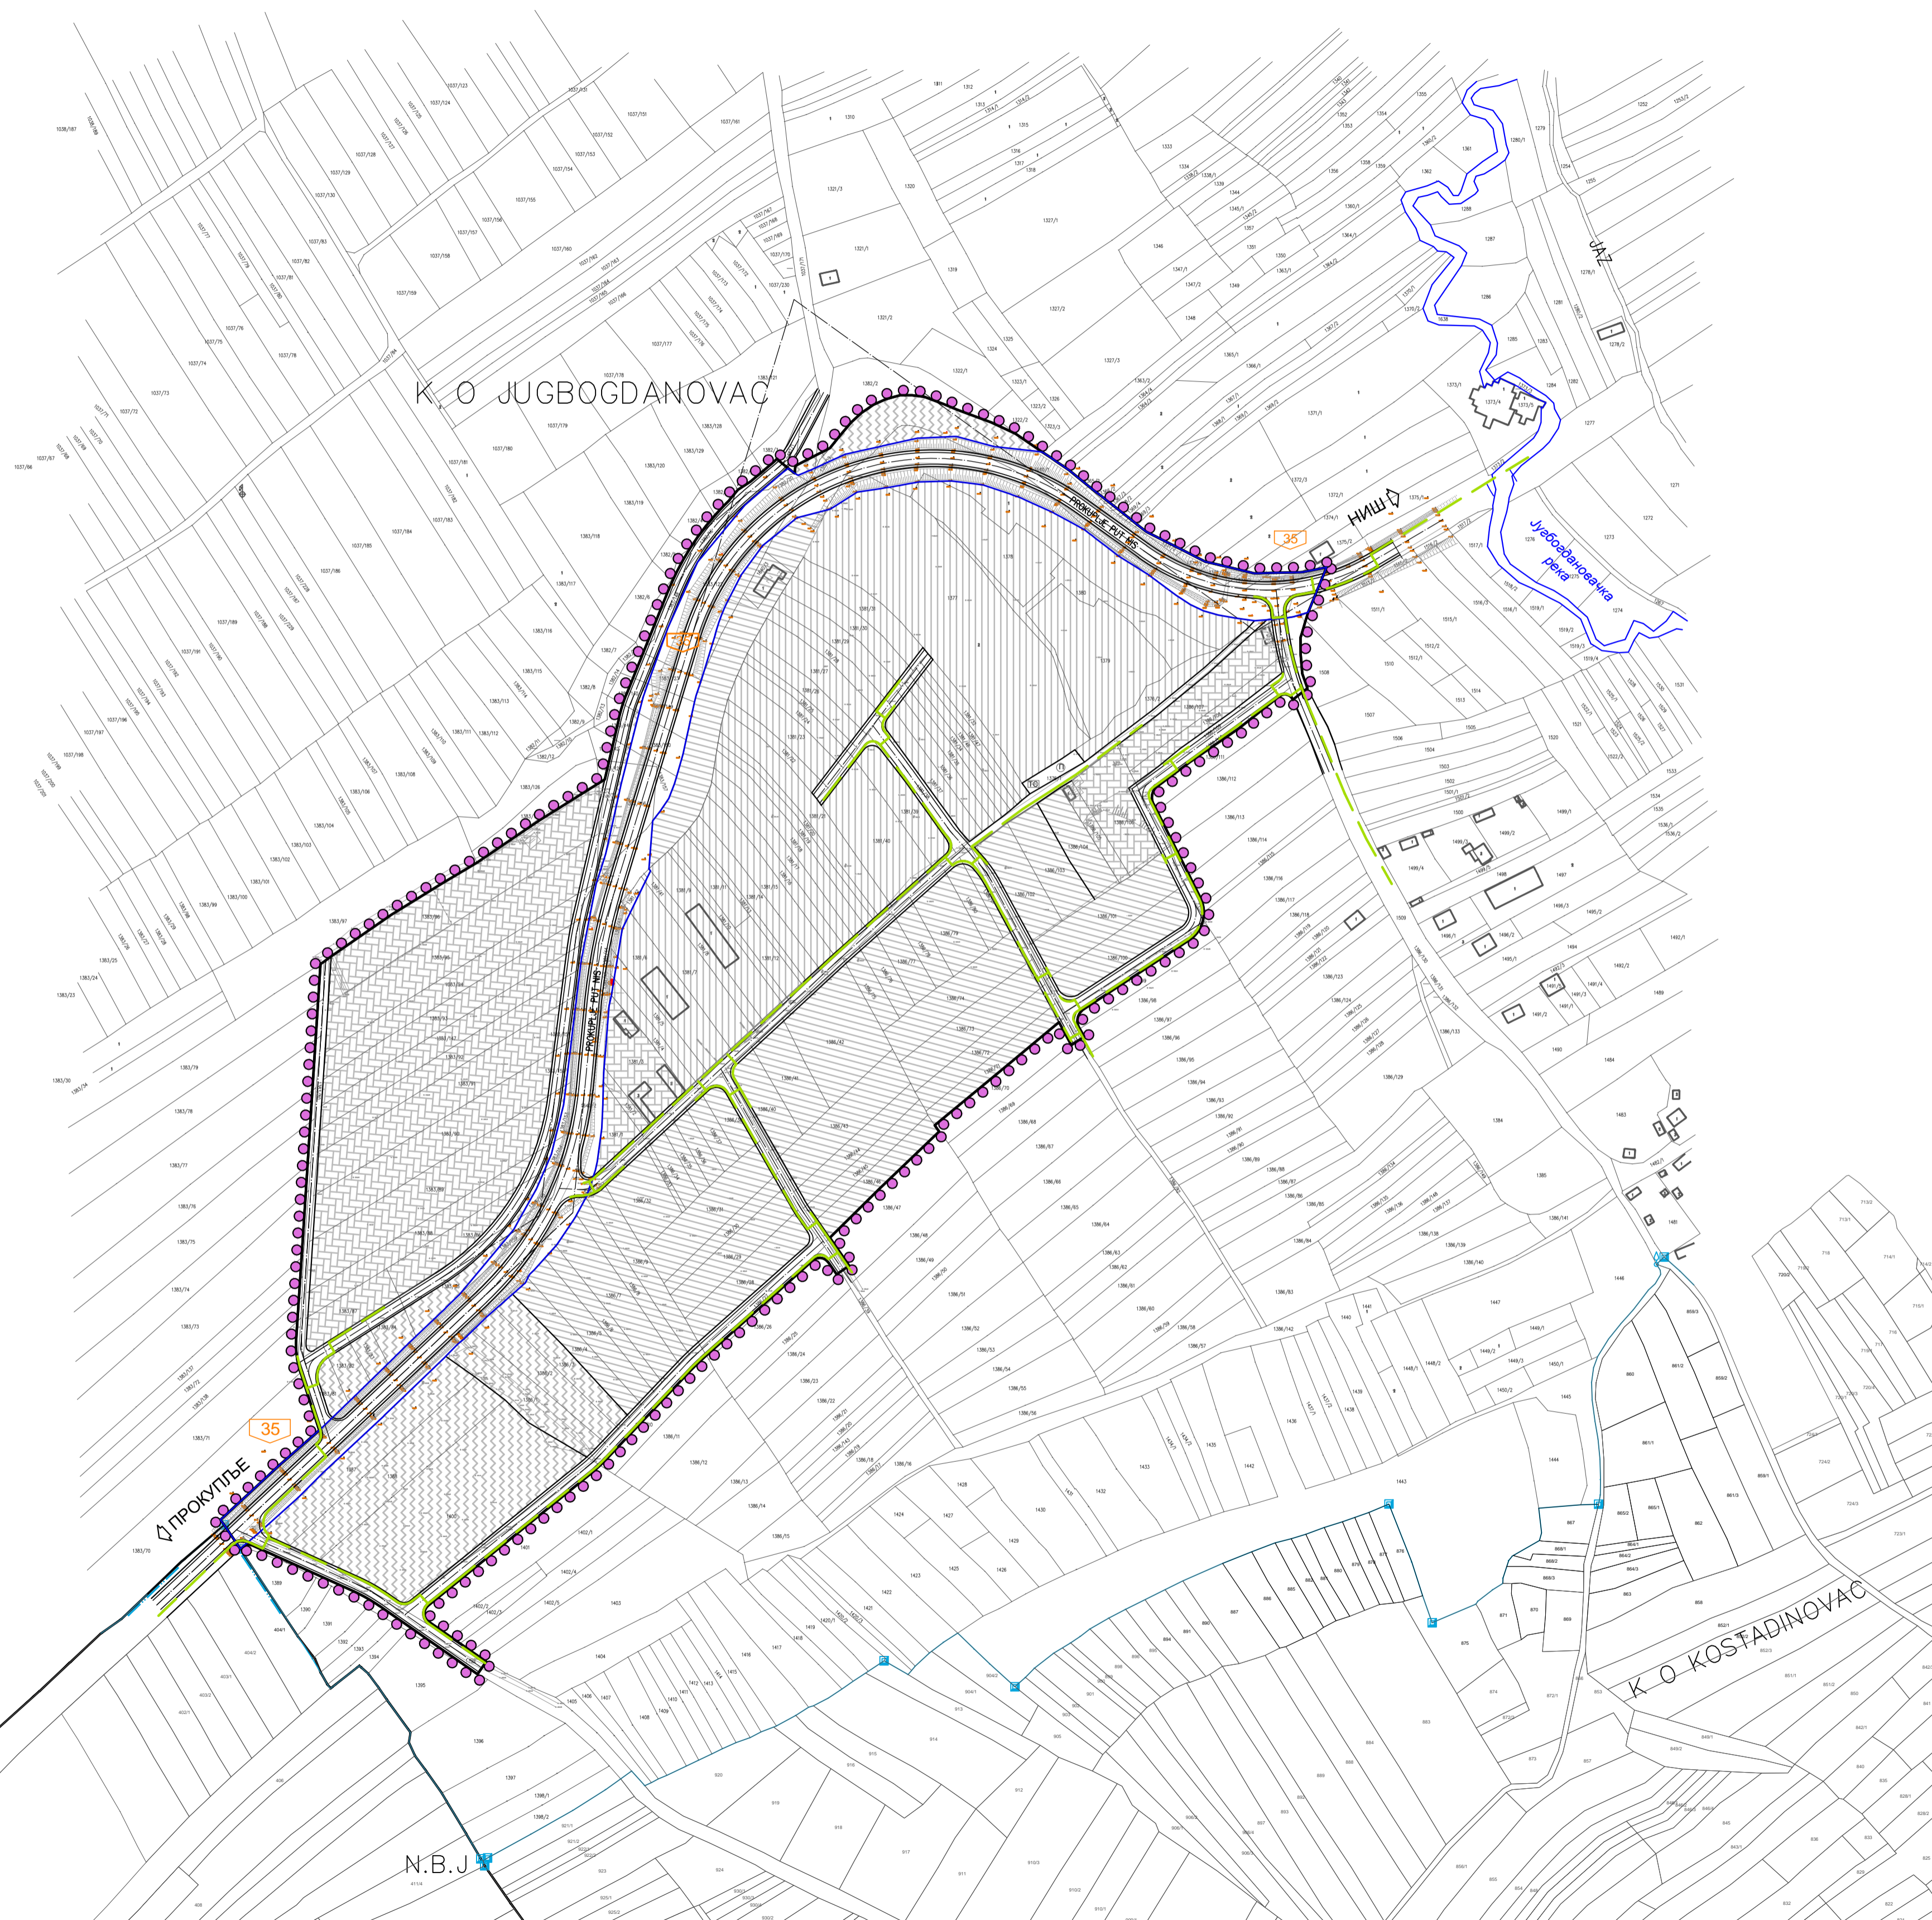


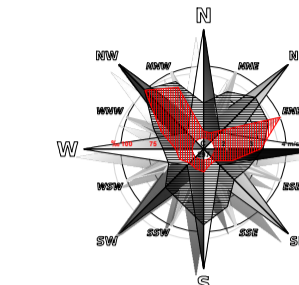

ПЛАН ДЕТАЉНЕ РЕГУЛАЦИЈЕ  
РАДНЕ ЗОНЕ "ЈУГБОГДАНОВАЦ"

-НАЦРТ ПЛАНА-  
Р 1:2 500

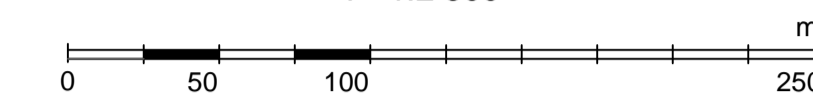

ЛЕГЕНДА

- ГРАНИЦА ПЛАНСКОГ ПОДРУЧЈА
- ГРАНИЦА ГРАЂЕВИНСКОГ ПОДРУЧЈА
- ГРАНИЦА КАТАСТАРСКЕ ОПШТИНЕ
- ГРАНИЦА ПРОСТОРНЕ ЦЕЛИНЕ
- ДП 1Б РЕДА БР.35
- НОВОПЛАНИРАНА ГРАНИЦА ДРЖАВНОГ ПУТА
- РЕГУЛАЦИОНА ЛИНИЈА
- КОЛОВОЗ
- ОСОВИНА
- ПАРКИНГ
- ТРАФОСТАНИЦА
- ДЕТАЉНА НАМЕНА ЗЕМЉИШТА**
- ПОСЛОВНО-ПРОИЗВОДНО-ТРГОВИНСКИ КОМПЛЕКС
- ПОСЛОВНО-ТРГОВИНСКИ КОМПЛЕКС
- ПОСЛОВНО-ТУРИСТИЧКО-РЕКРЕАТИВНИ КОМПЛЕКС
- СТАНОВАЊЕ СА ПОСЛОВАЊЕМ
- ЗАШТИТНО ЗЕЛЕНИЛО
- УРЕЂЕНО ЗЕЛЕНИЛО (у функцији гробља)
- ГАСИФИКАЦИЈА**
- ДИСТРИБУТИВНИ ГАСОВОД ПРИТИСКА ДО 4 bar

ЈП ЗАВОД  
ЗА УРБАНИЗАМ  
НИШ

Шифра  
**7 - ПДР - 19**  
2020. 6.3.  
Датум Лист

<p>ЕЛАБОРАТ</p> <p>ПЛАН ДЕТАЉНЕ РЕГУЛАЦИЈЕ РАДНЕ ЗОНЕ "ЈУГБОГДАНОВАЦ"</p> <p>НАЦРТ ПЛАНА</p> <p>КАРТА</p> <p>МРЕЖЕ И ОБЈЕКТИ ИНФРАСТРУКТУРЕ Гасификација и топлификација</p>	<p>Руководилац израде плана: Мариана Митић, дипл.инж.арх.</p> <p>Одговорни урбаниста: Милан Милосављевић, дипл.инж.маш.</p>	<p>Размера: <b>1:2 500</b></p> <p>Директор, мр Миркољуб Станковић, дипл.инж.арх.</p>
--	---	--