

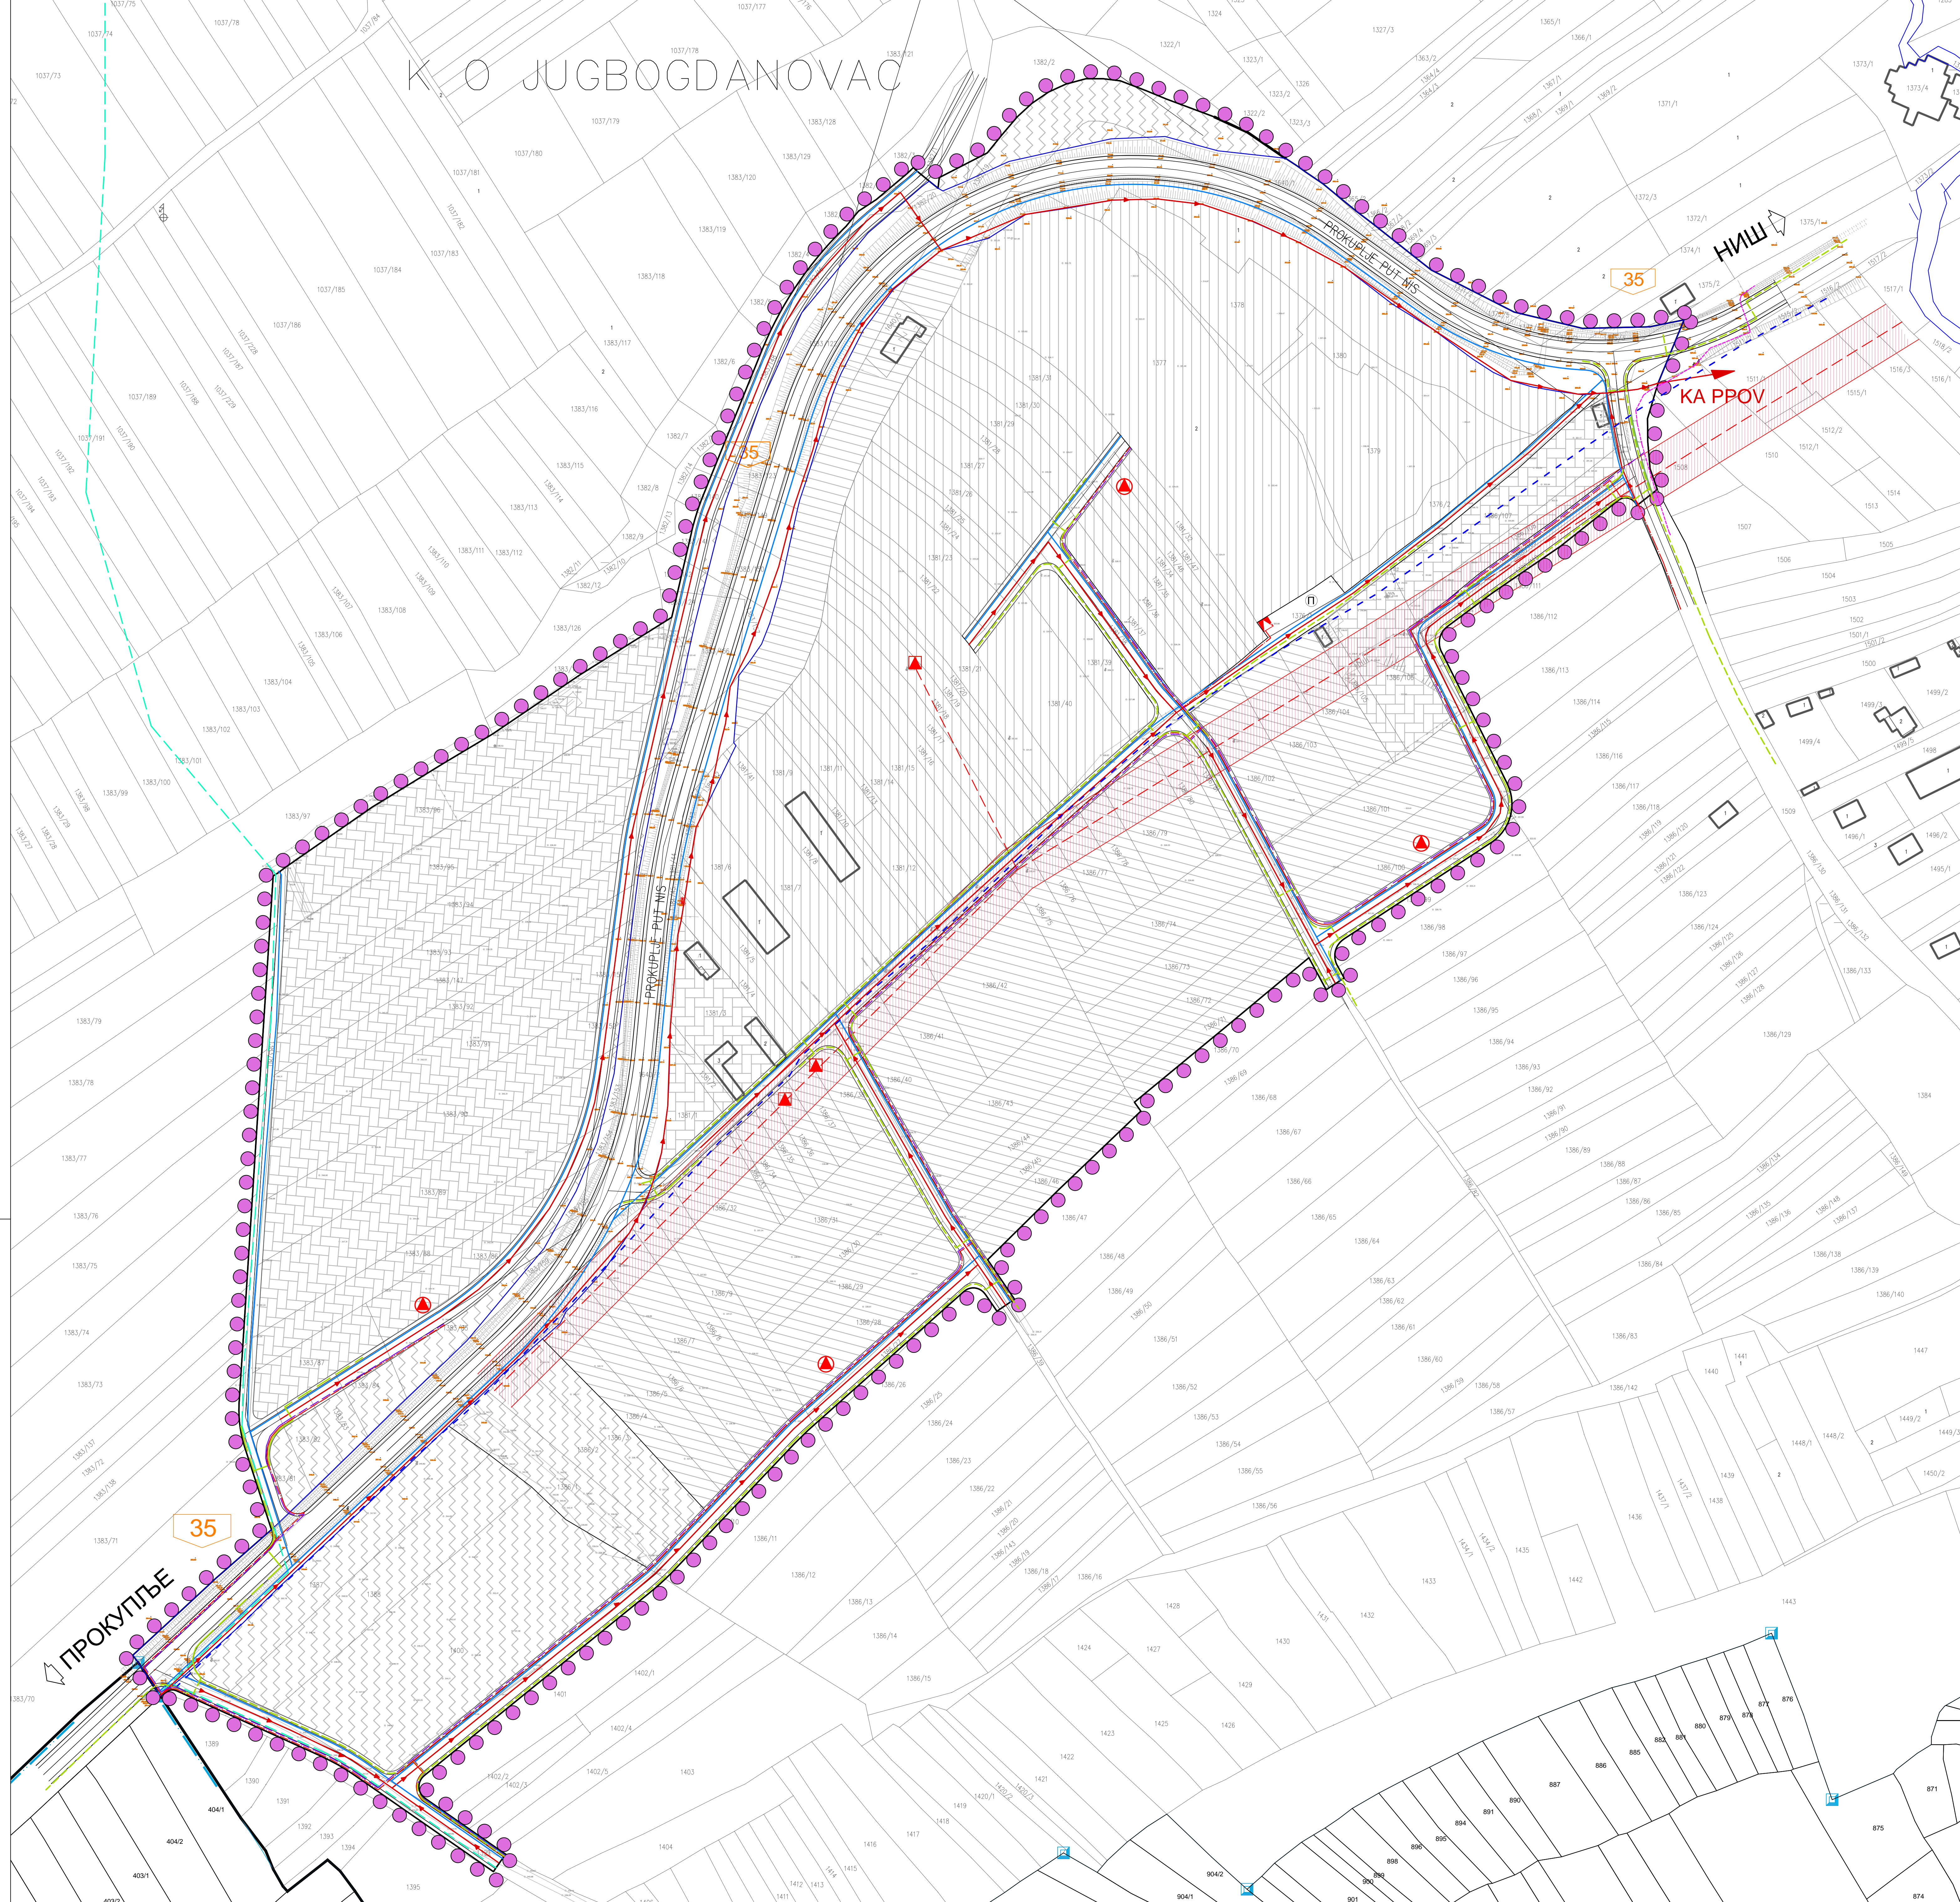


К.О. ЈУГБОГДАНОВАЦ

ОПШТИНА МЕРОШИНА

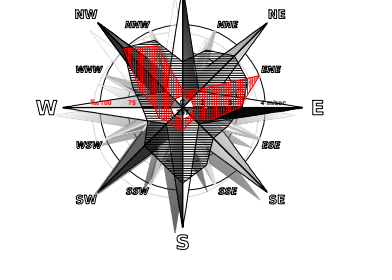

ПЛАН ДЕТАЉНЕ РЕГУЛАЦИЈЕ РАДНЕ ЗОНЕ "ЈУГБОГДАНОВАЦ" -НАЦРТ ПЛАНА- Р 1:1 000

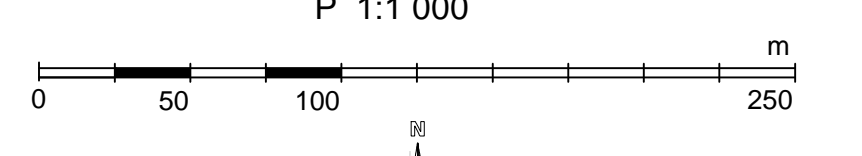

ЛЕГЕНДА

- ГРАНИЦА ПЛАНСКОГ ПОДРУЧЈА
- ГРАНИЦА ГРАЂЕВИНСКОГ ПОДРУЧЈА
- ГРАНИЦА КАТАСТАРСКЕ ОПШТИНЕ
- ГРАНИЦА ПРОСТОРНЕ ЦЕЛИНЕ
- ДП 1Б РЕДА БР.35
- НОВОПЛАНИРАНА ГРАНИЦА ДРЖАВНОГ ПУТА
- РЕГУЛАЦИОНА ЛИНИЈА
- КОЛОВОЗ
- ОСОВИНА
- ПАРКИНГ
- ТРАФОСТАНИЦА
- ДЕТАЉНА НАМЕНА ЗЕМЉИШТА**
- ПОСЛОВНО-ПРОИЗВОДНО-ТРГОВИНСКИ КОМПЛЕКС
- ПОСЛОВНО-ТРГОВИНСКИ КОМПЛЕКС
- ПОСЛОВНО-ТУРИСТИЧКО-РЕКРЕАТИВНИ КОМПЛЕКС
- СТАНОВАЊЕ СА ПОСЛОВАЊЕМ
- ЗАШТИТНО ЗЕЛЕНИЛО
- УРЕЂЕНО ЗЕЛЕНИЛО (у функцији гробља)
- ПОЈАС ЗАШТИТЕ ДАЛЕКОВОДА (забра на градње)

ЕЛЕКТРОЕНЕРГЕТСКА МРЕЖА

- ДВ 10 kV - постојећи
- КВ 10 kV - планирани
- ЗАШТИТНА ЗОНА 10 kV - постојећи
- ТС 10/0,4 kV - планирана
- ТС 10/0,4 kV - планирана (у оквиру блокова)
- ТС 10/0,4 kV - постојећа
- ЕЕ СТУБ 10 kV - планирани

ТЕЛЕКОМУНИКАЦИОНА МРЕЖА

- ОПТИЧКИ КАБЛ - постојећи
- ОПТИЧКИ КАБЛ - планирани
- ТК КАБЛ - постојеће трасе
- ТРАСА ТК КАБЛА - планирана

ВОДОВОДНА МРЕЖА

- ВОДОВОД-ПЛАНИРАНИ
- МАГИСТРАЛНИ ВОДОВОД-ПЛАНИРАНИ

КАНАЛИЗАЦИОНА МРЕЖА

- КАНАЛИЗАЦИЈА ЗА УПОТРЕБЉЕНЕ ВОДЕ-ПЛАНИРАНА

ГАСИФИКАЦИЈА

- ДИСТРИБУТИВНИ ГАСОВОД ПРИТИСКА ДО 4 бар

ЕЛАБОРАТ ПЛАН ДЕТАЉНЕ РЕГУЛАЦИЈЕ РАДНЕ ЗОНЕ "ЈУГБОГДАНОВАЦ" НАЦРТ ПЛАНА	Руководилац израде плана: Мариана Милић, дипл.инж.арх.	Шифра 1 - ПДР - 19 2020. 6.4. Лист
	Одговорни урбаниста: Младен Петровић, дипл.инж.арх. Весна Стојковић, дипл.инж.грађ. Милан Милошевић, дипл.инж.маш.	
КАРТА МРЕЖЕ И ОБЈЕКТИ ИНФРАСТРУКТУРЕ Синхрон план	Размере: 1:1 000	Директор: Мир Мирковић Ставојевић, дипл.инж.арх.